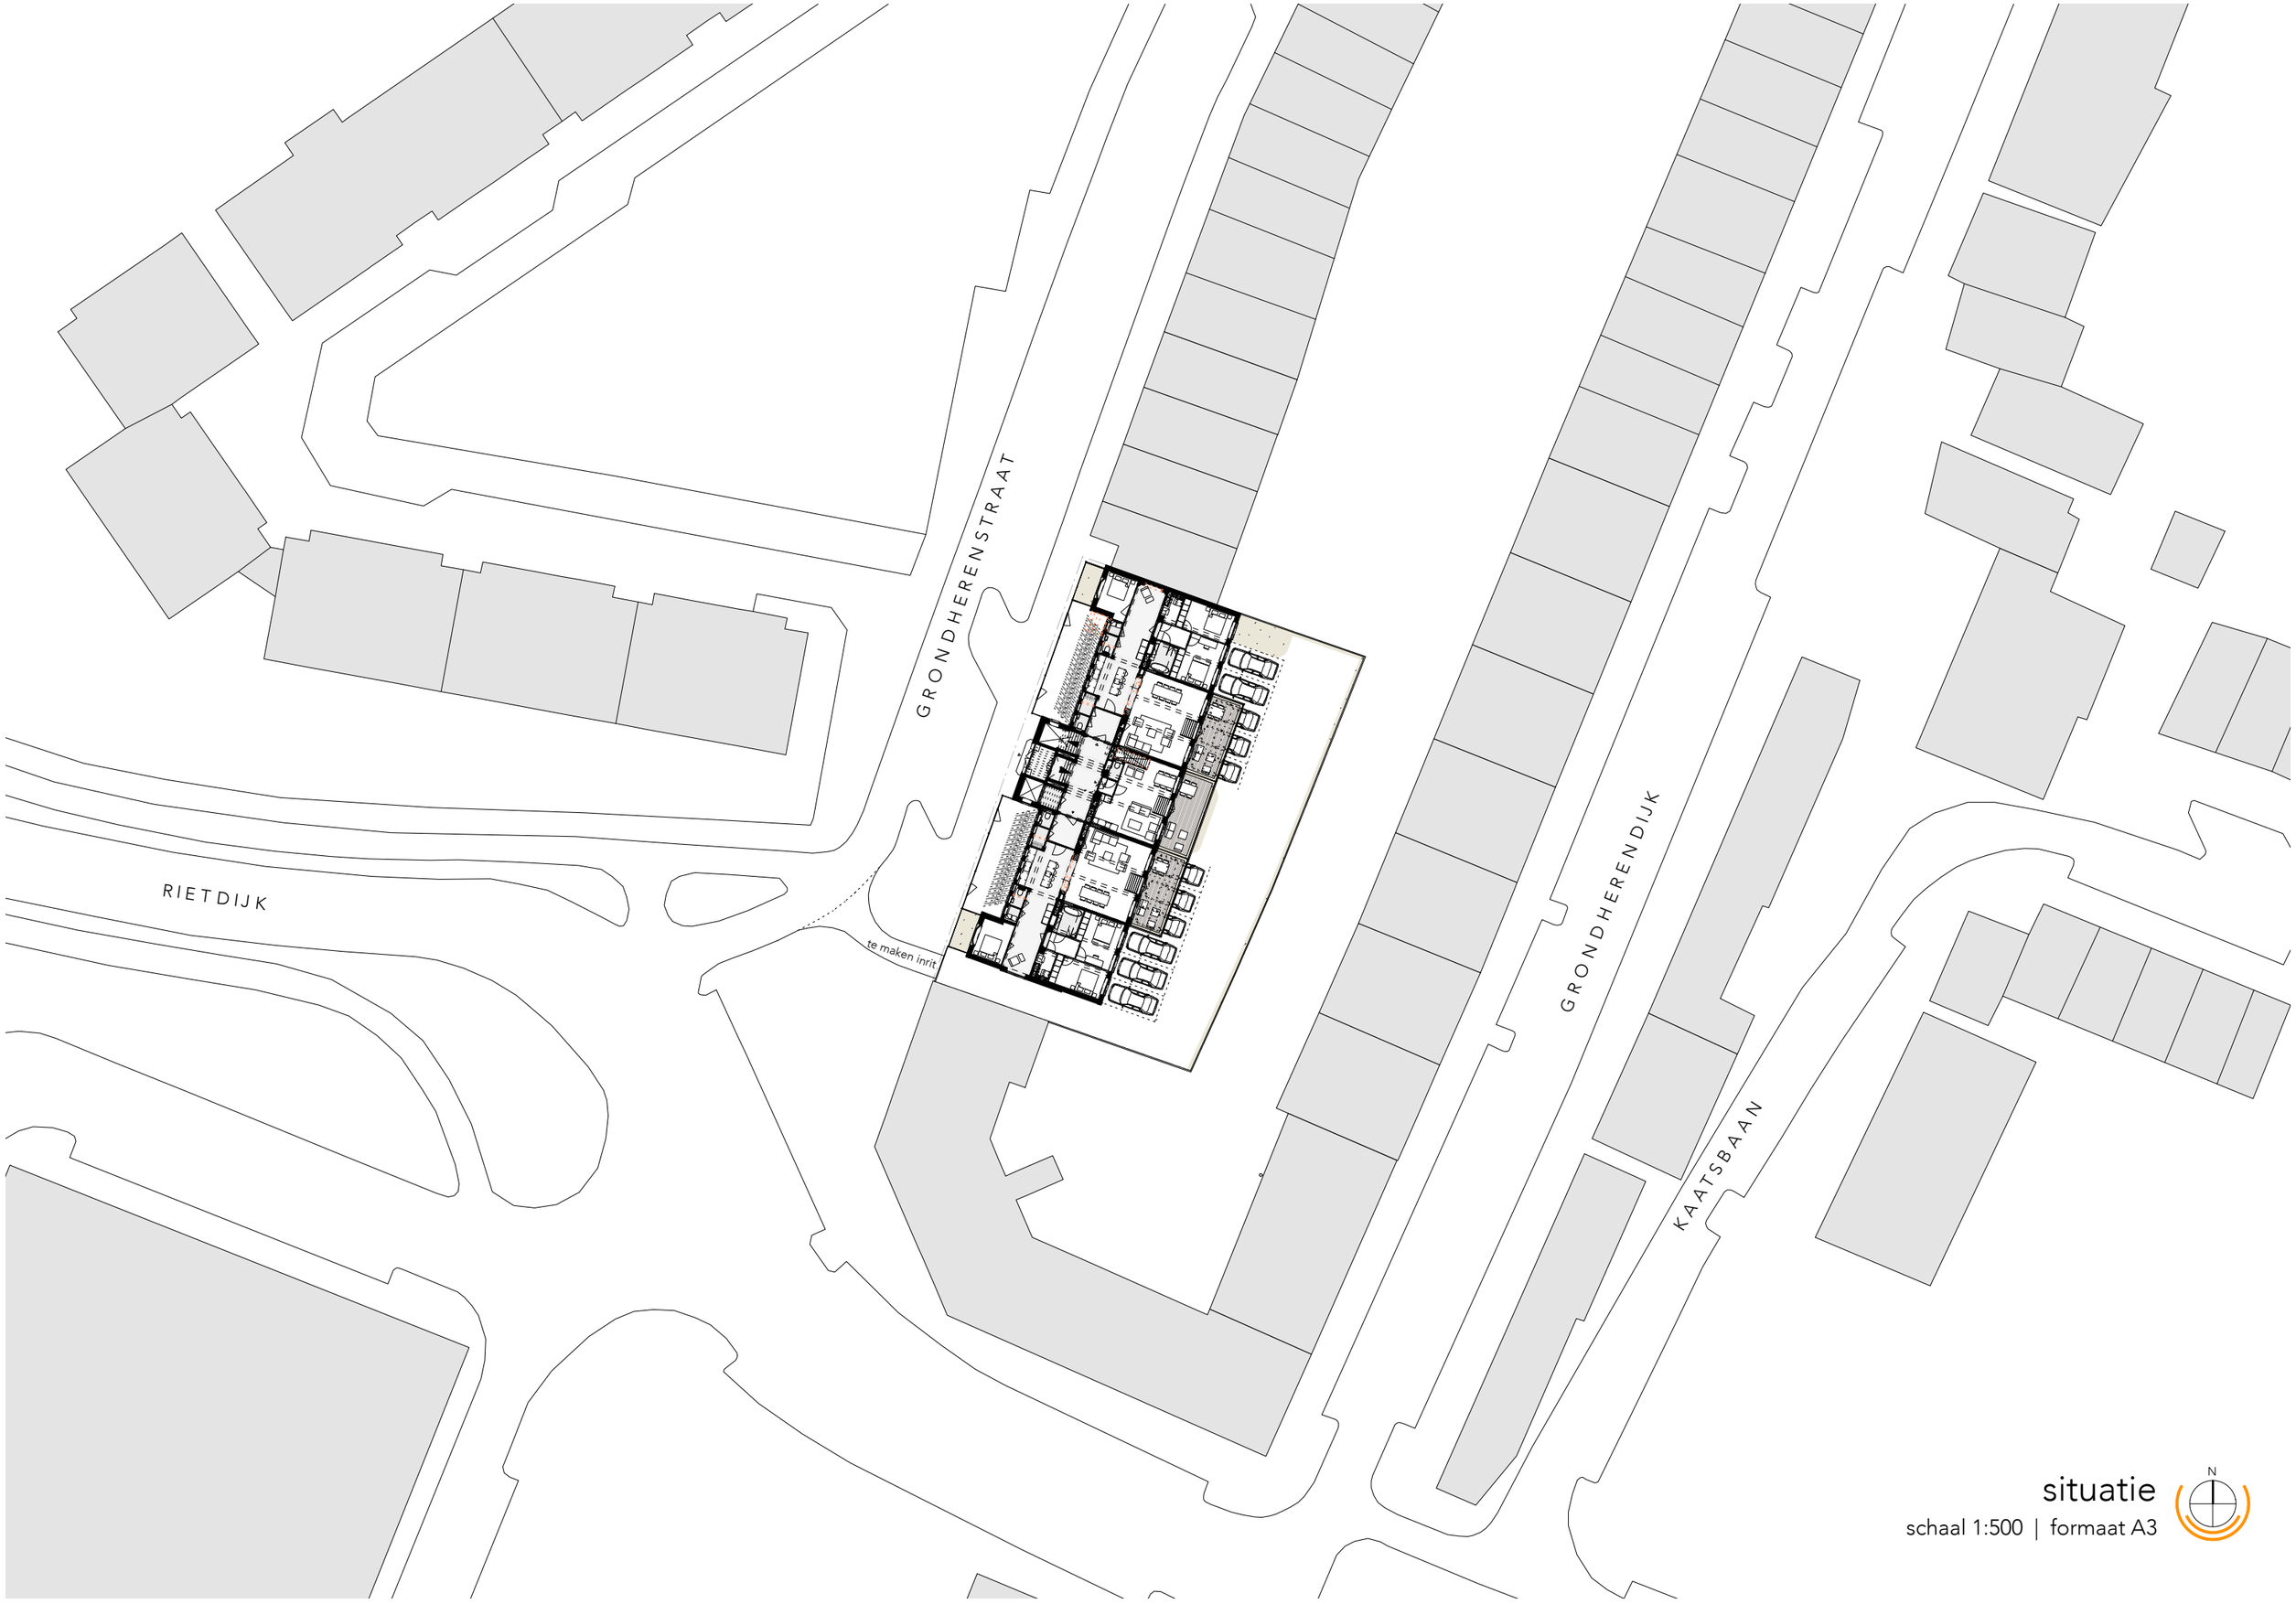

situatie

schaal 1:500 | formaat A3