


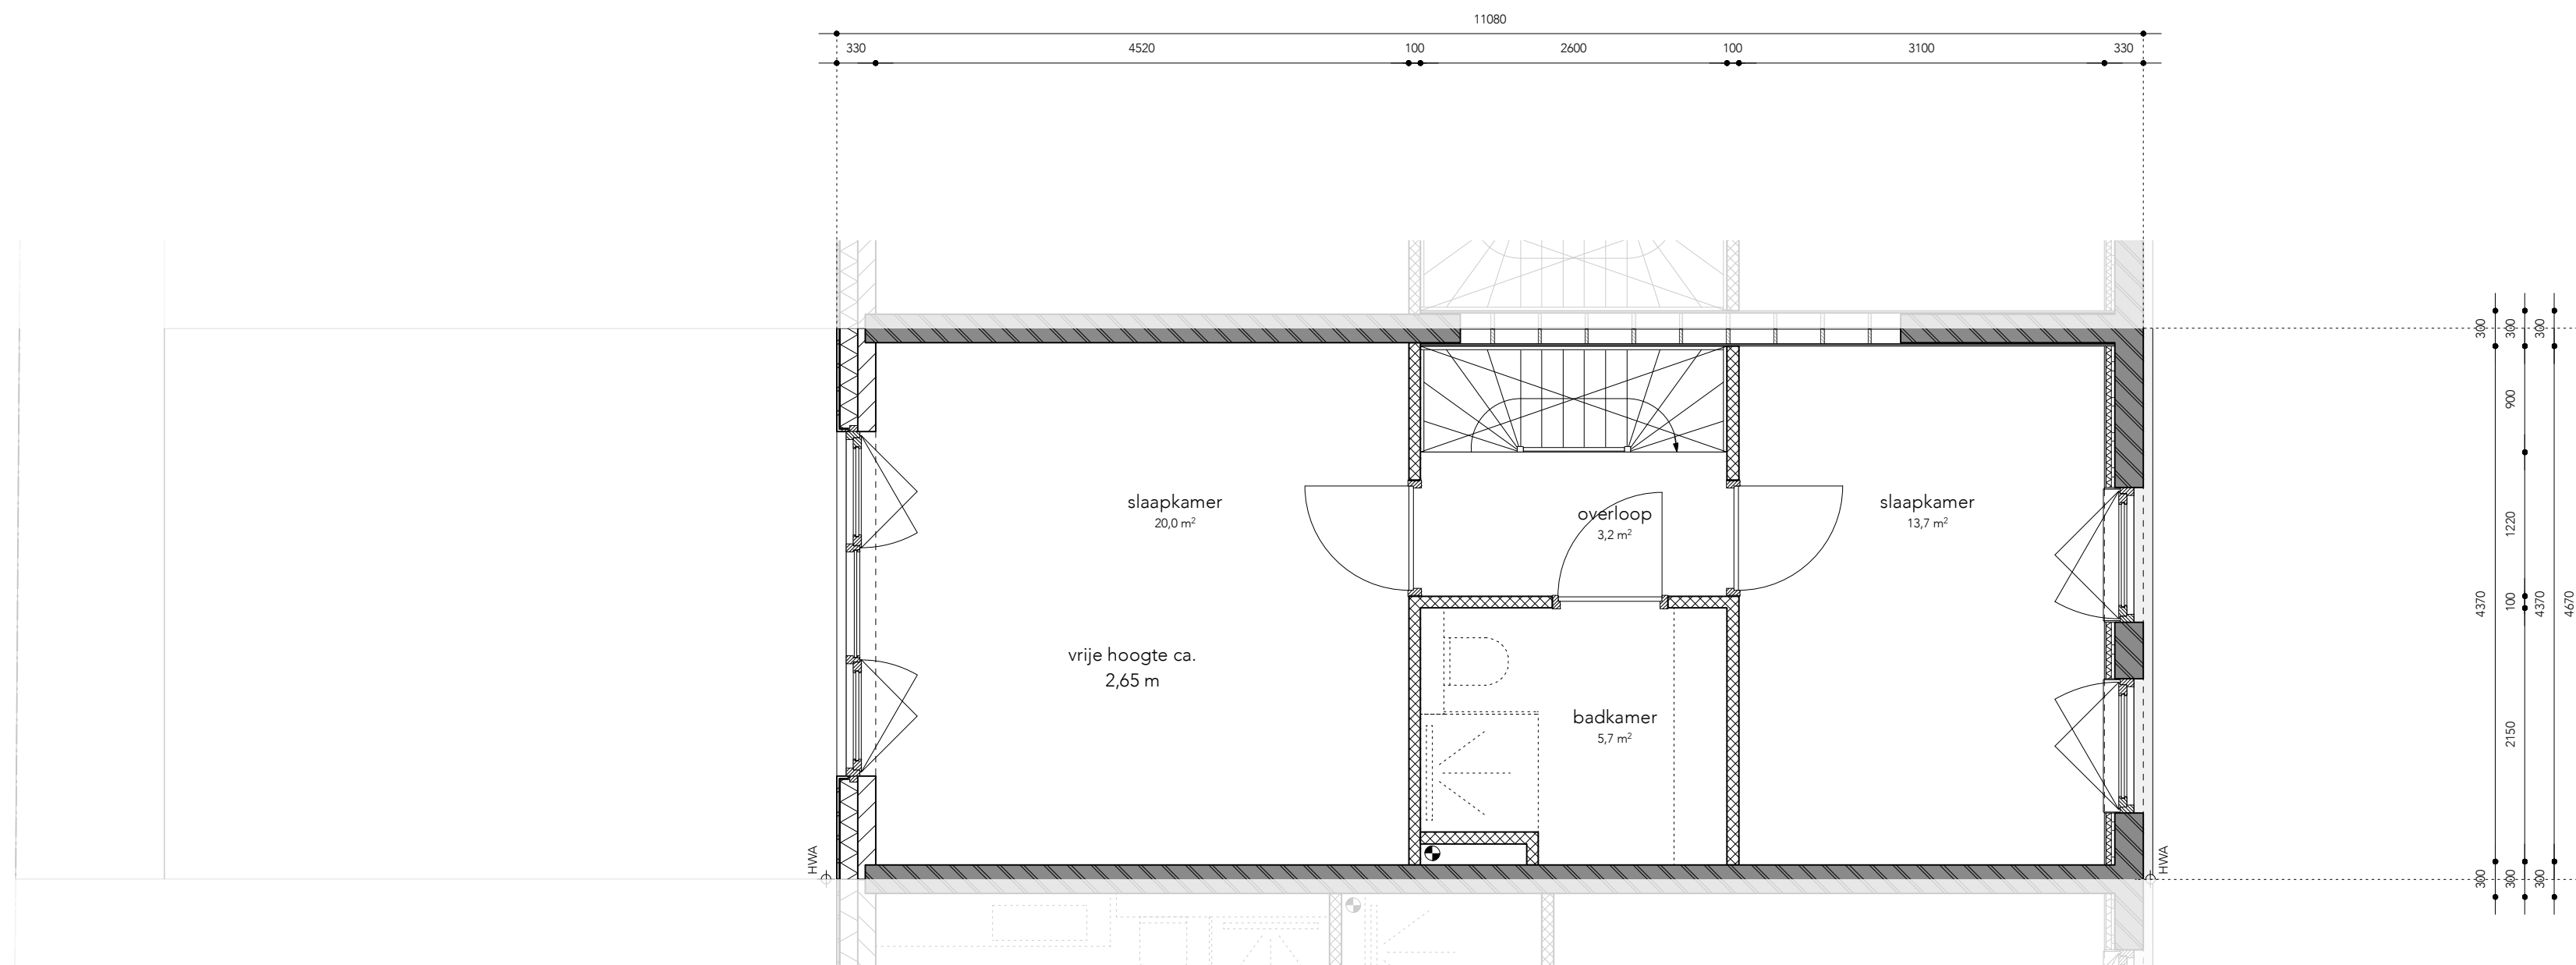

BURGEMEESTER ROOSSTRAAT 33B
plattegrond 1e verdieping

*Deze tekeningen zijn geproduceerd voor promotionele doeleinden.
Maatvoering is indicatief en wordt in het werk gecontroleerd,
afwijkingen tussen tekening en werkelijkheid zijn mogelijk.
Aan de plattegronden kunnen geen rechten worden ontleend.*