



FASE 2

Dese plattegronden zijn geproduceerd voor promotionele doeleinden. Maatvoering is indicatief en wordt in het werk gecontroleerd. afwijkingen tussen tekening en werkelijkheid zijn mogelijk. Aan de plattegronden kunnen geen rechten worden ontleend.



FASE 2



FASE 2

Dese plattegronden zijn geproduceerd voor promotionele doeleinden.
Maatvoering is indicatief en wordt in het werk gecontroleerd.
afwijkingen tussen tekening en werkelijkheid zijn mogelijk.
Aan de plattegronden kunnen geen rechten worden ontleend.

FASE 2

BELENDING



△
- 35 -
GO: 160 m²

voorgevels

△
- 33b -
GO: 127,0 m²

△
- 33a -
GO: 127,0 m²

△
- 31b -
GO: 127,0 m²


△
- 31a -
GO: 127,0 m²



BELENDING


achtergevels

FASE 2

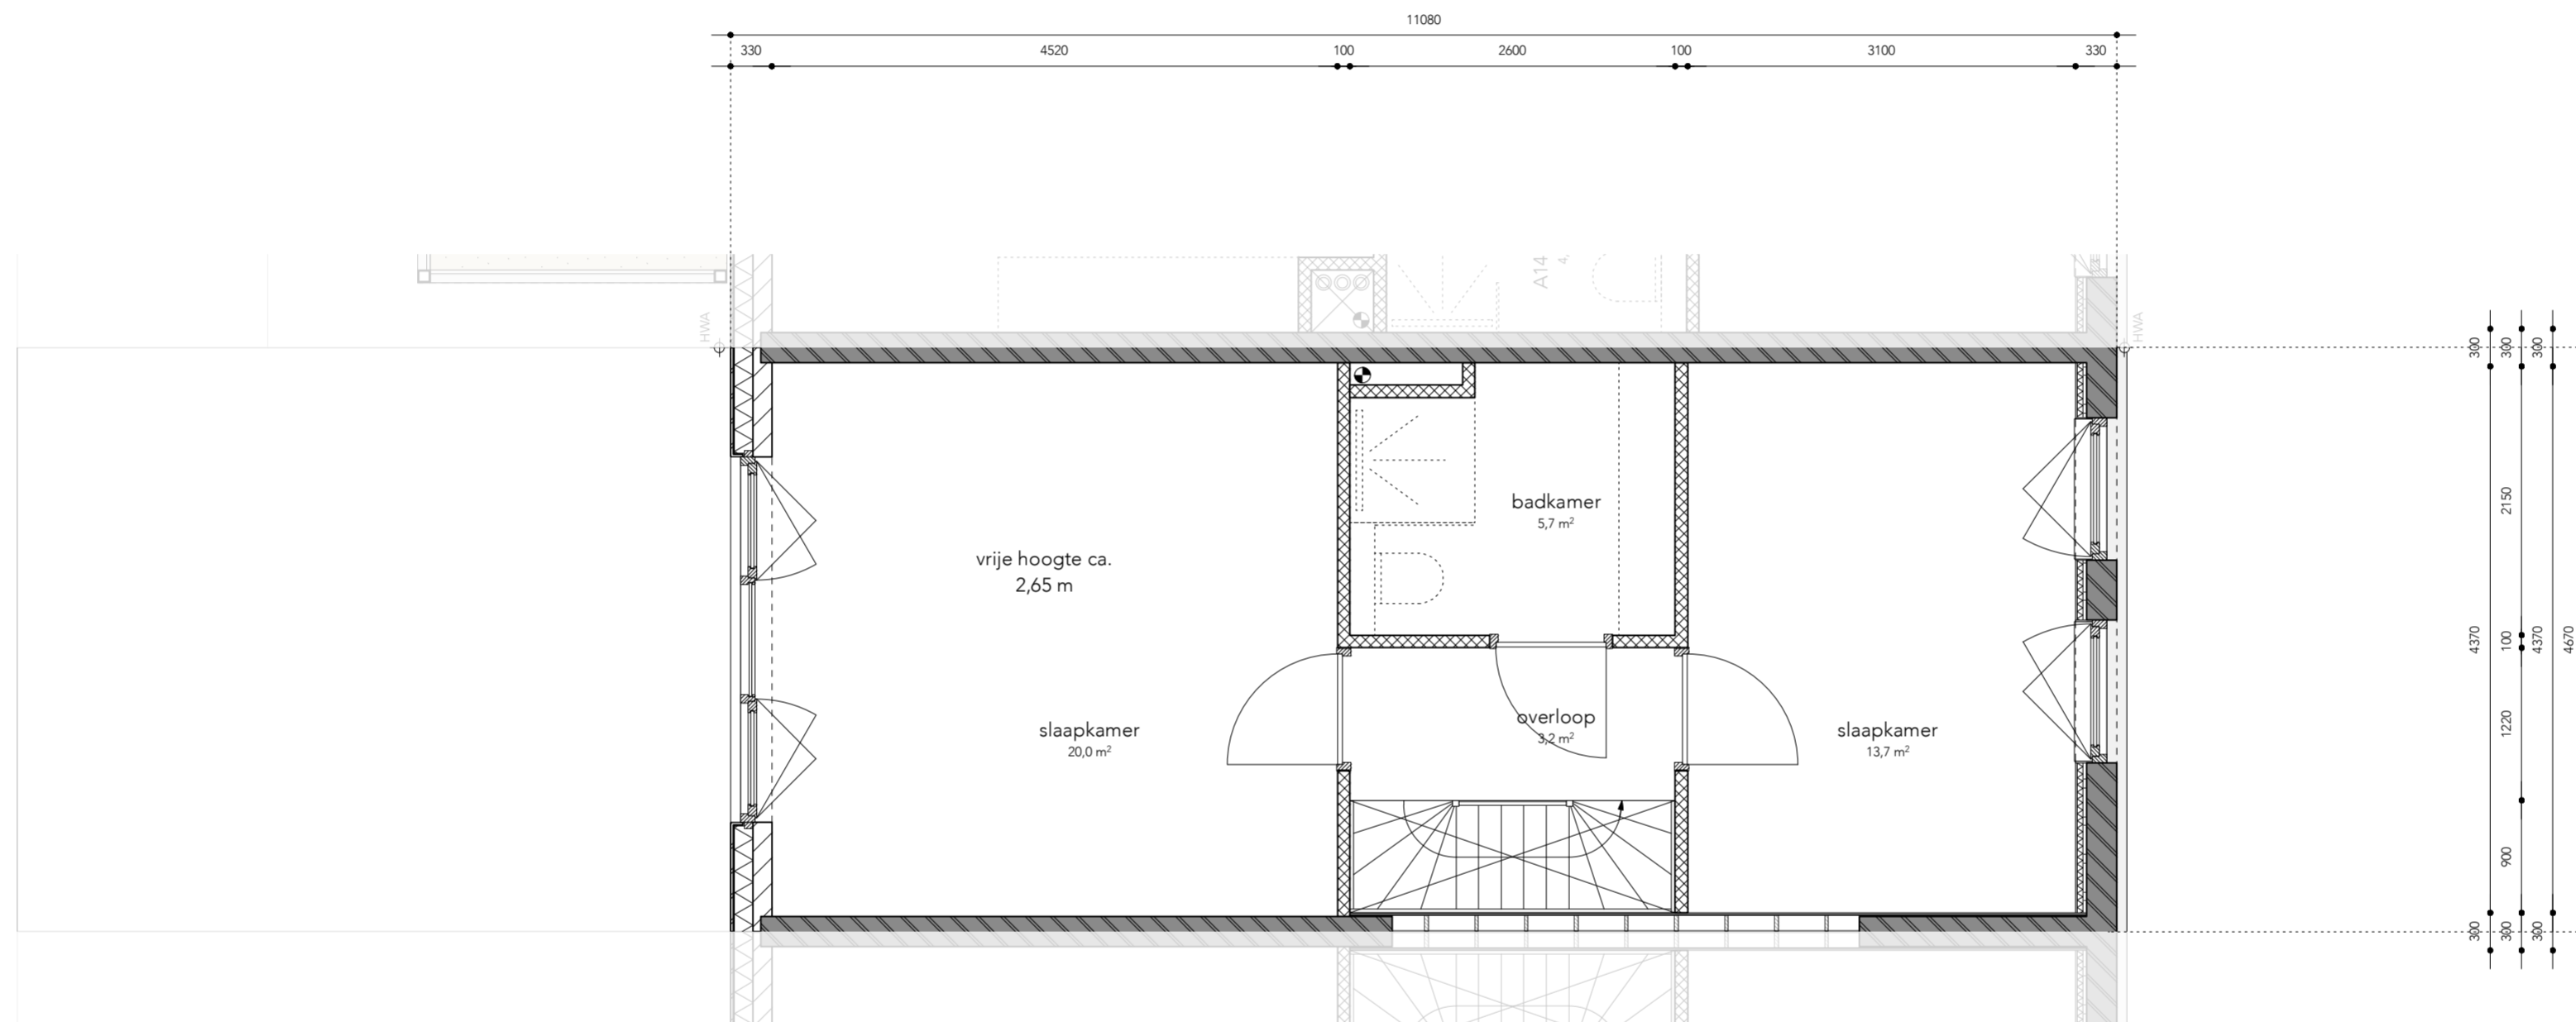

BURGEMEESTER ROOSSTRAAT 31A
plattegrond 1e verdieping

*Deze tekeningen zijn geproduceerd voor promotionele doeleinden.
Maatvoering is indicatief en wordt in het werk gecontroleerd,
afwijkingen tussen tekening en werkelijkheid zijn mogelijk.
Aan de plattegronden kunnen geen rechten worden ontleend.*

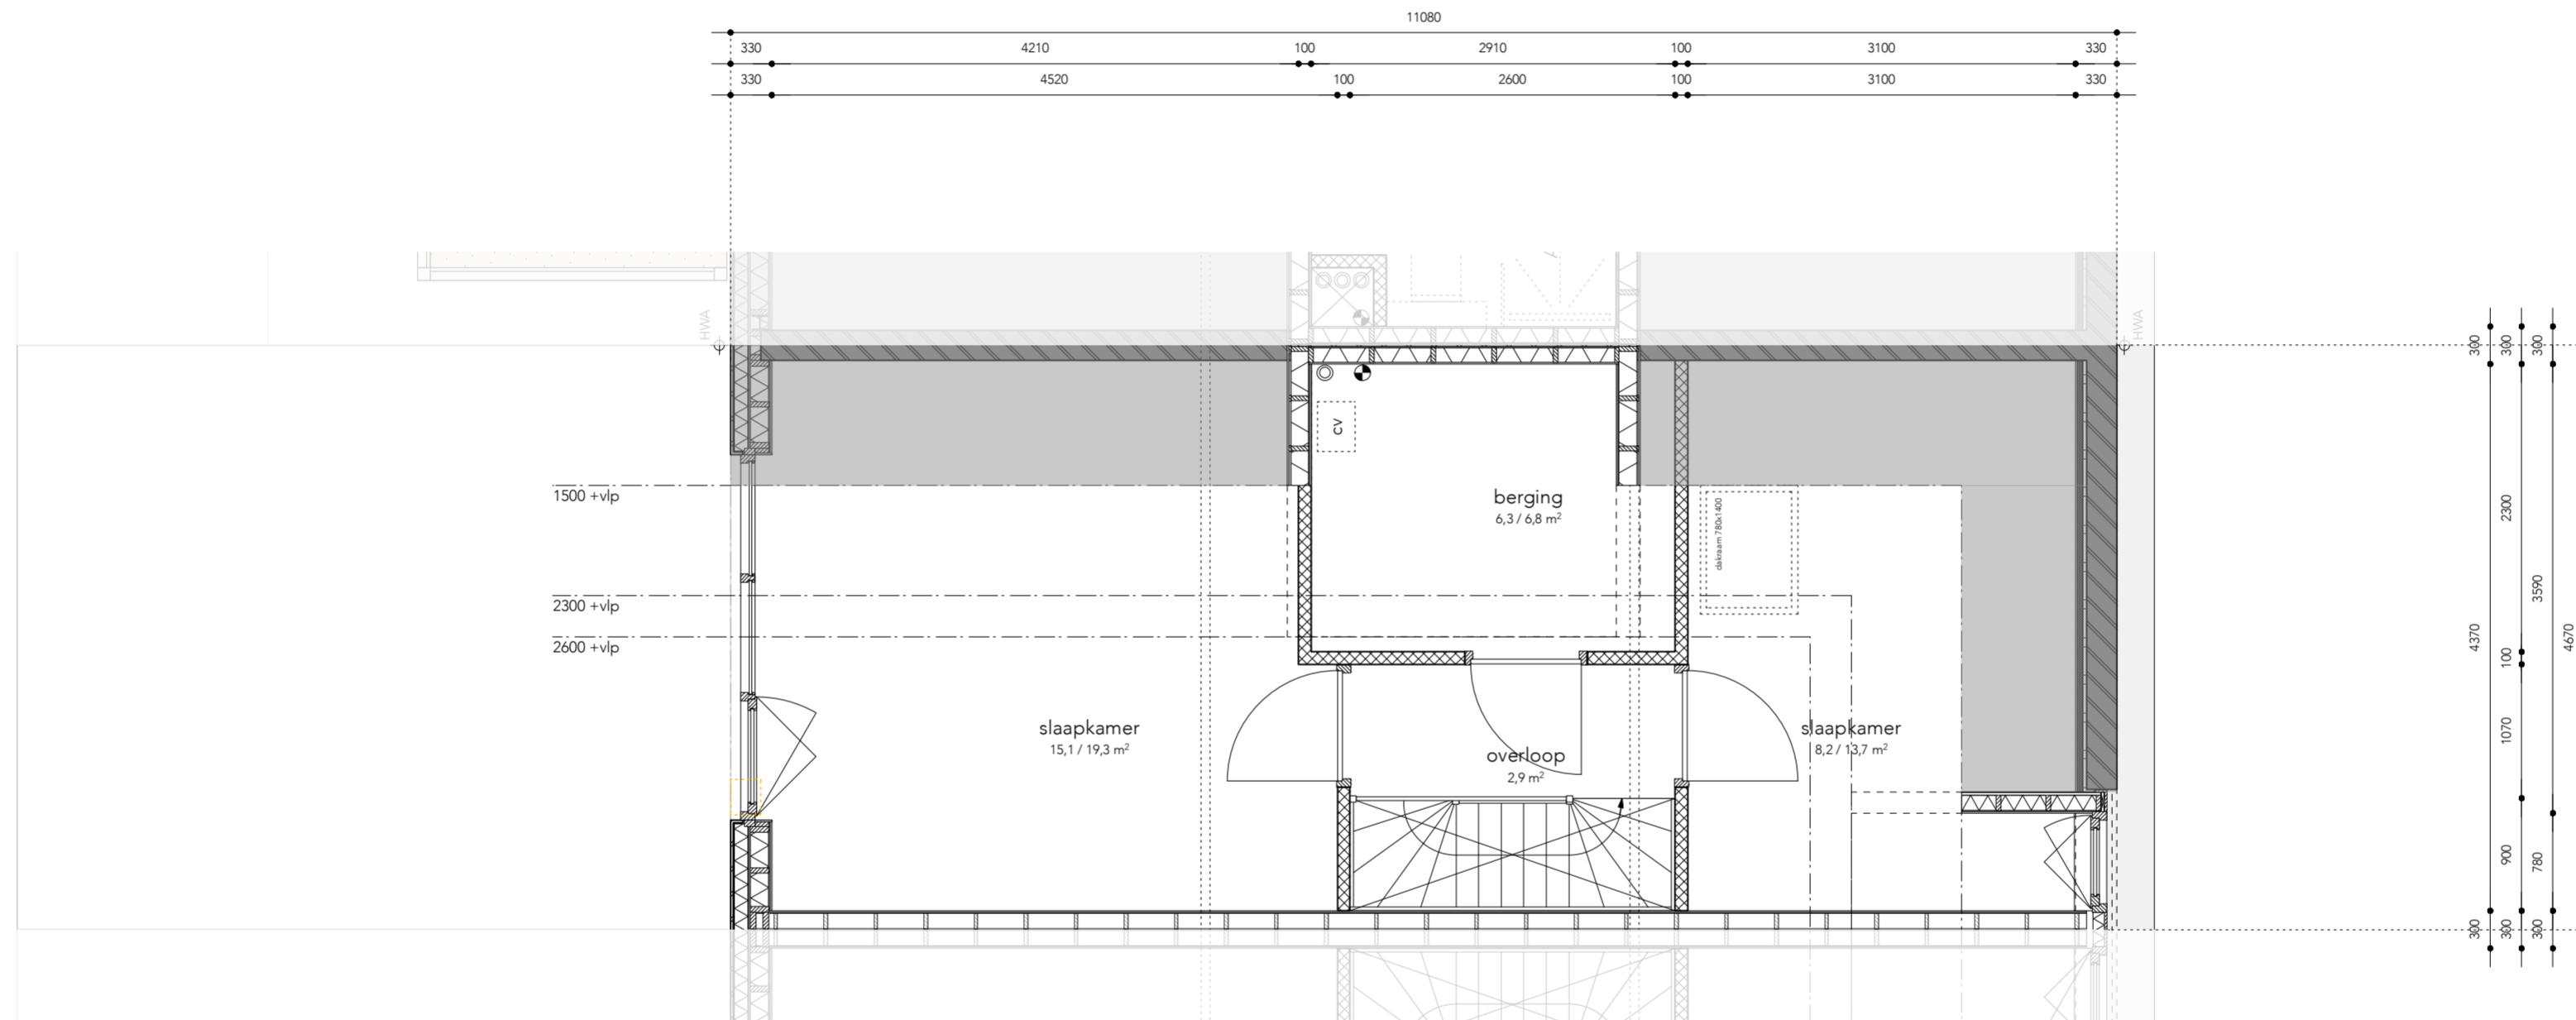

BURGEMEESTER ROOSSTRAAT 31A
plattegrond 2e verdieping

*Deze tekeningen zijn geproduceerd voor promotionele doeleinden.
Maatvoering is indicatief en wordt in het werk gecontroleerd,
afwijkingen tussen tekening en werkelijkheid zijn mogelijk.
Aan de plattegronden kunnen geen rechten worden ontleend.*




BURGEMEESTER ROOSSTRAAT 31A
voorgevel

*Deze tekeningen zijn geproduceerd voor promotionele doeleinden.
Maatvoering is indicatief en wordt in het werk gecontroleerd,
afwijkingen tussen tekening en werkelijkheid zijn mogelijk.
Aan de plattegronden kunnen geen rechten worden ontleend.*




BURGEMEESTER ROOSSTRAAT 31A
achtergevel

*Deze tekeningen zijn geproduceerd voor promotionele doeleinden.
Maatvoering is indicatief en wordt in het werk gecontroleerd,
afwijkingen tussen tekening en werkelijkheid zijn mogelijk.
Aan de plattegronden kunnen geen rechten worden ontleend.*

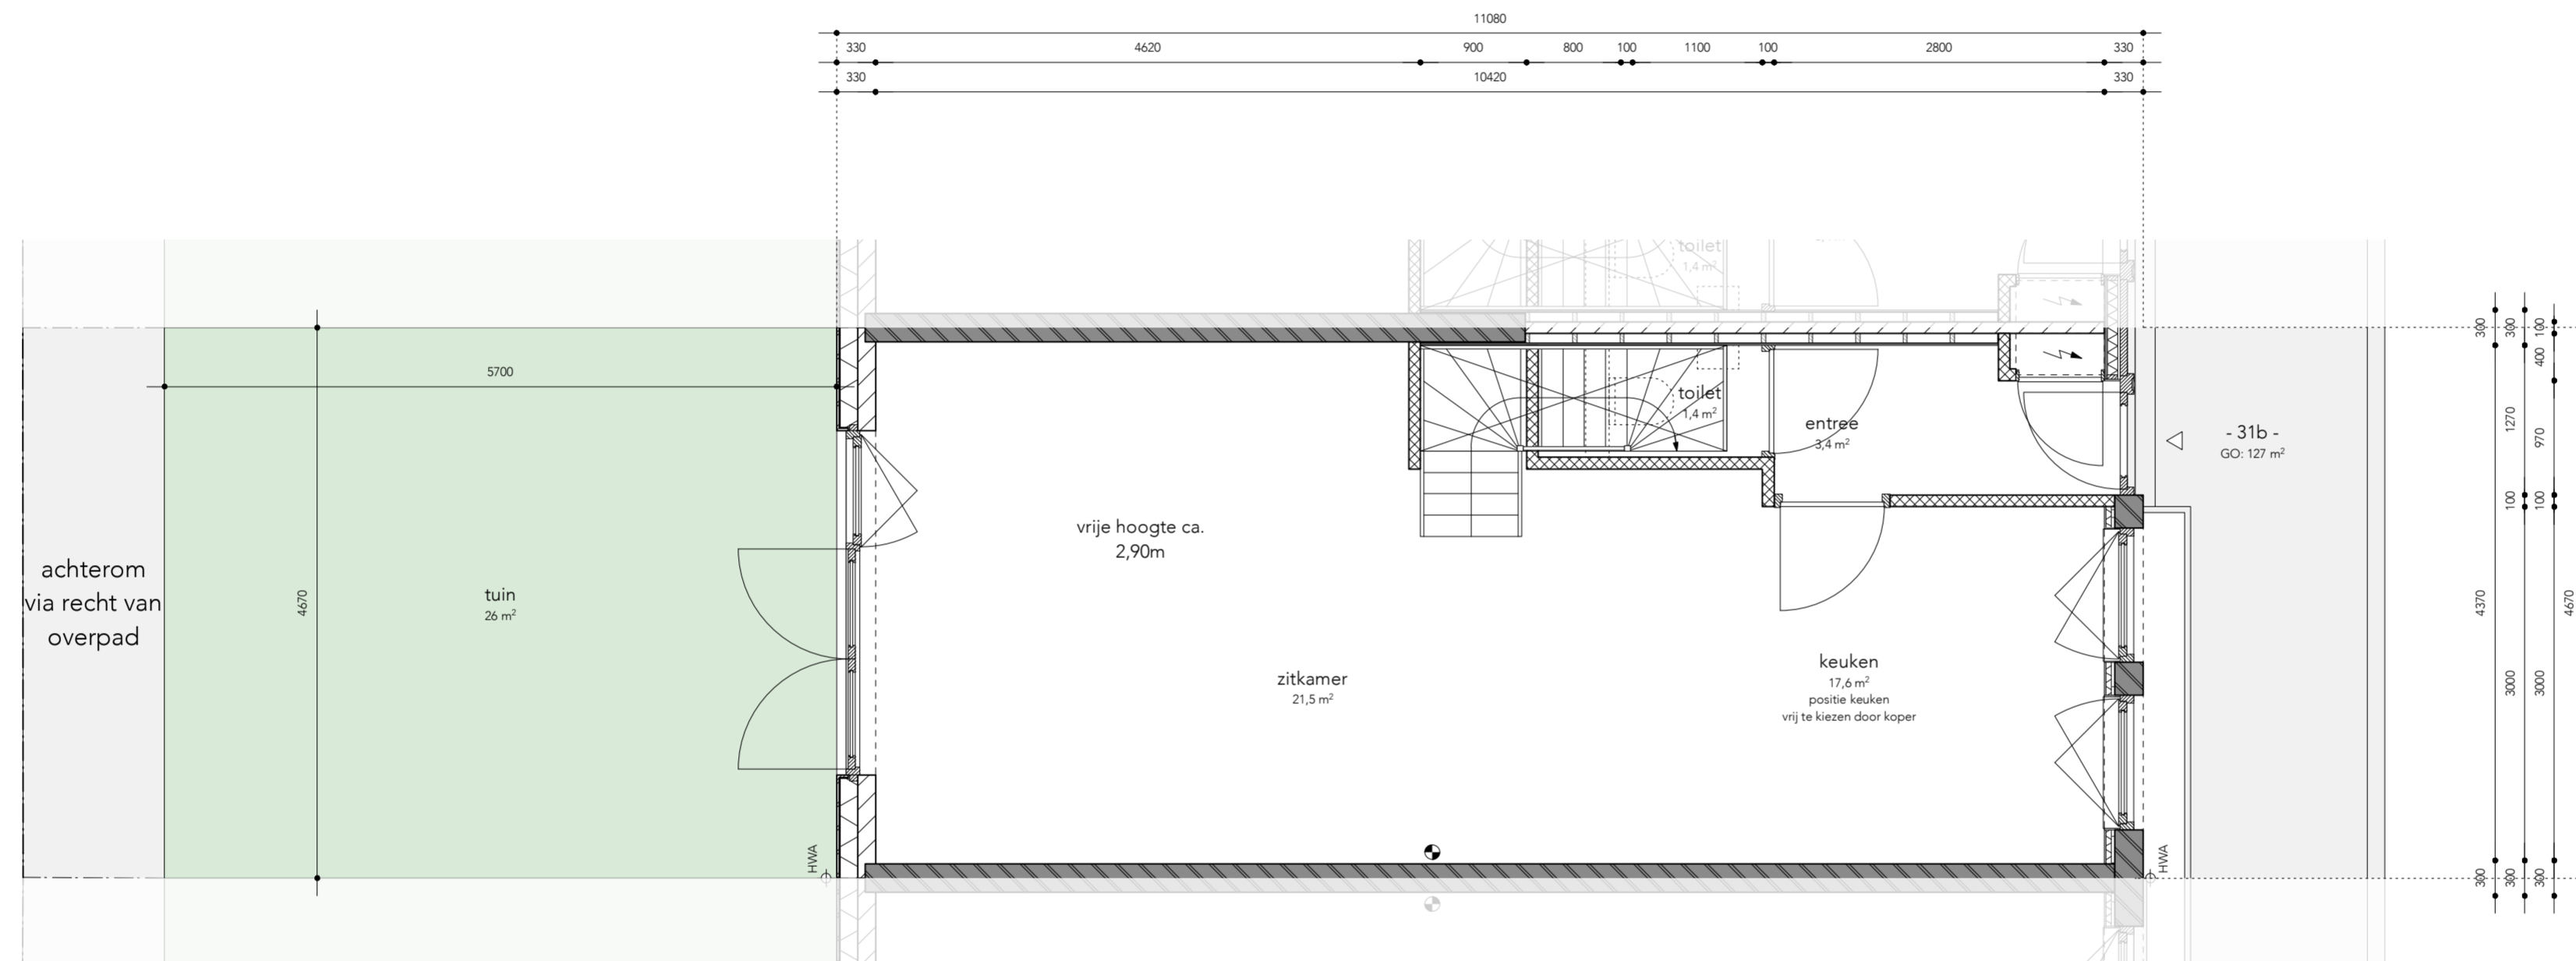

BURGEMEESTER ROOSSTRAAT 31B
 plattegrond begane grond


*Deze tekeningen zijn geproduceerd voor promotionele doeleinden.
 Maatvoering is indicatief en wordt in het werk gecontroleerd,
 afwijkingen tussen tekening en werkelijkheid zijn mogelijk.
 Aan de plattegronden kunnen geen rechten worden ontleend.*

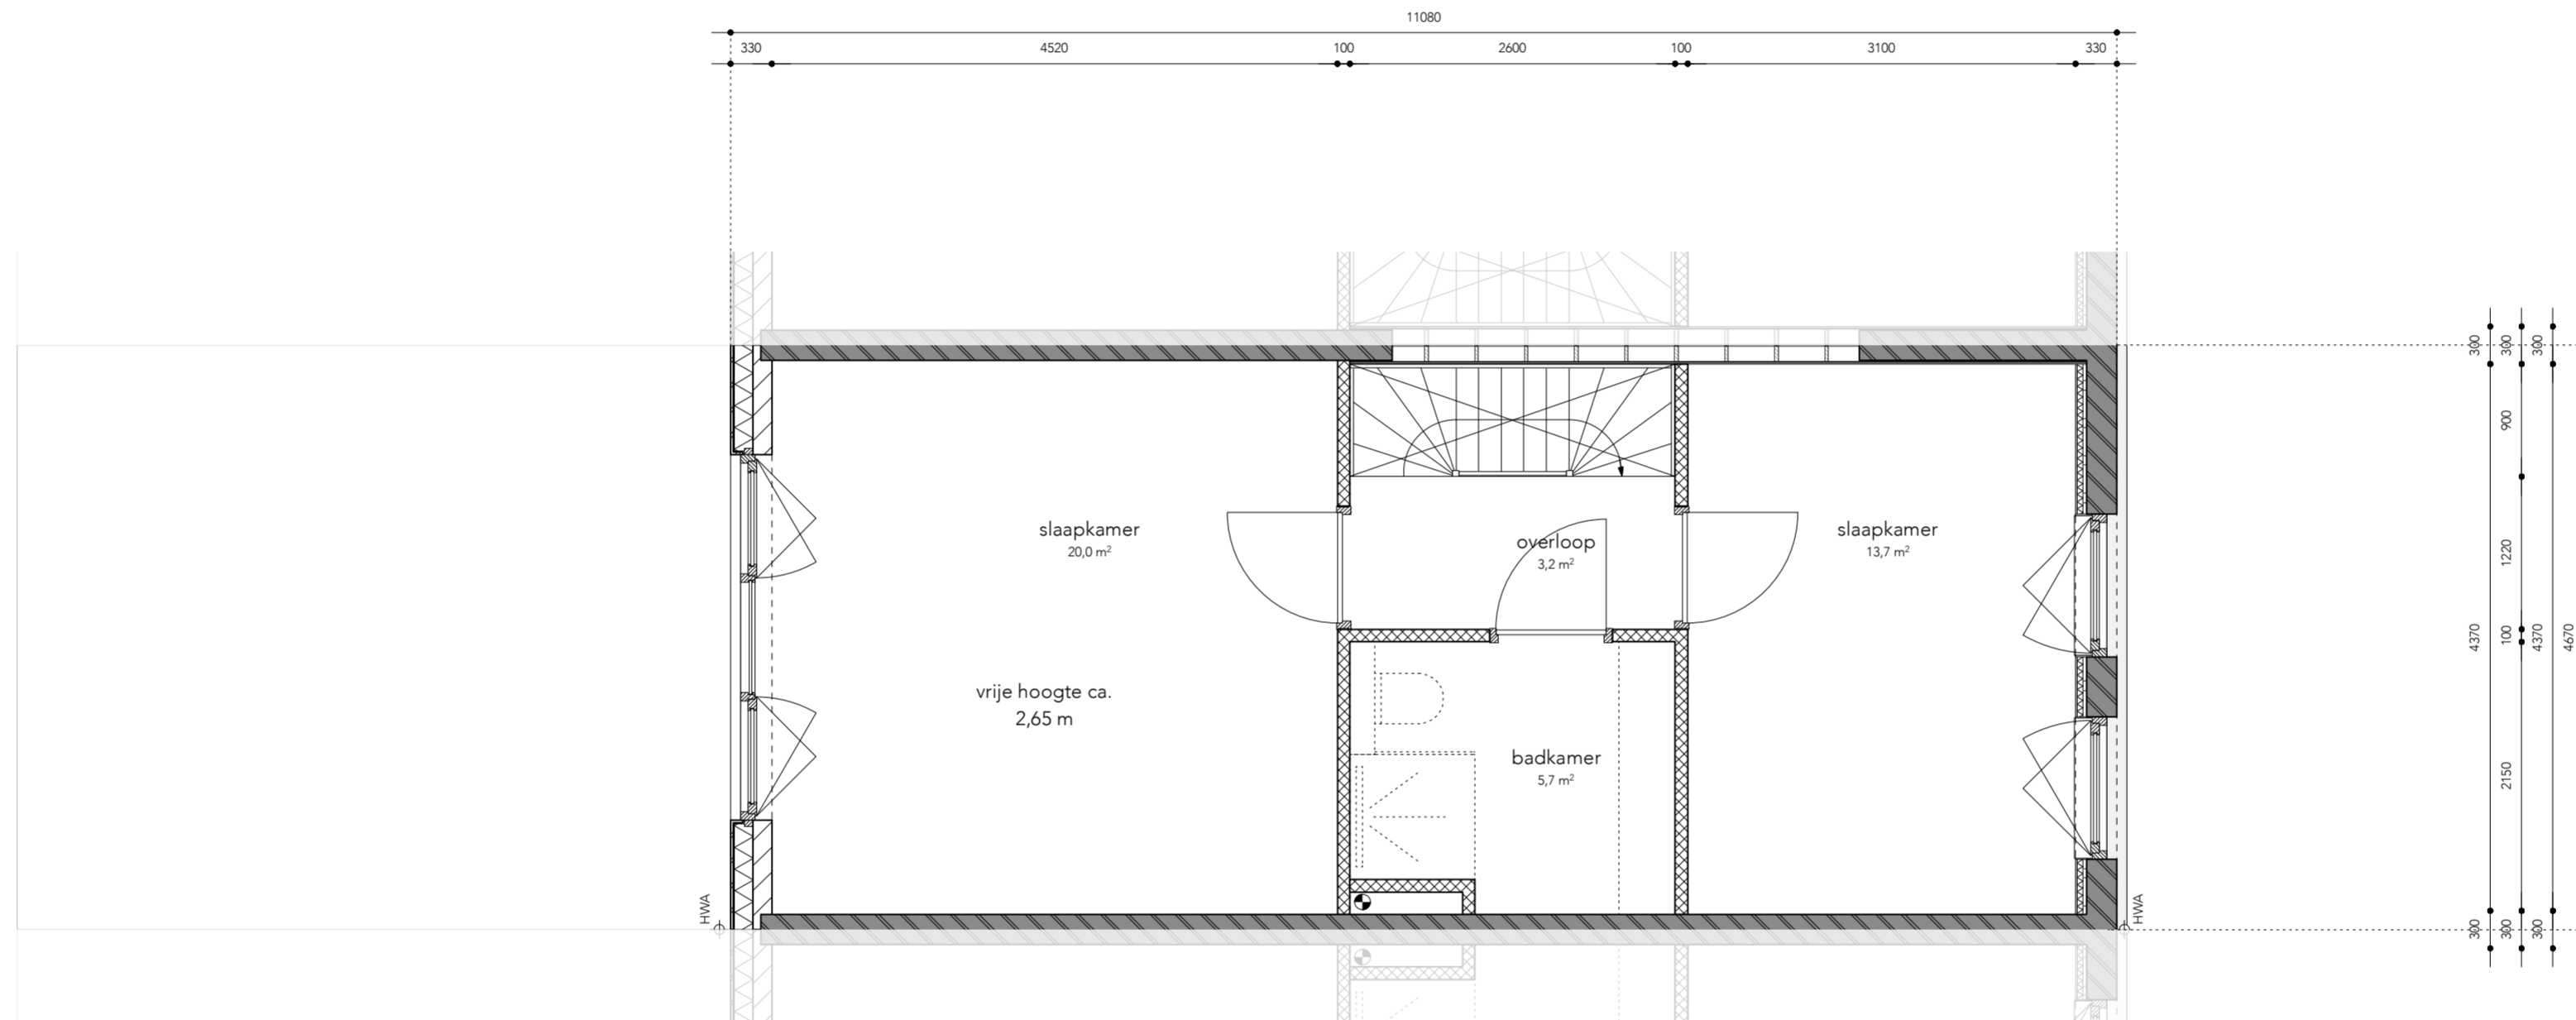

BURGEMEESTER ROOSSTRAAT 31B

plattegrond 1e verdieping

*Deze tekeningen zijn geproduceerd voor promotionele doeleinden.
Maatvoering is indicatief en wordt in het werk gecontroleerd,
afwijkingen tussen tekening en werkelijkheid zijn mogelijk.
Aan de plattegronden kunnen geen rechten worden ontleend.*

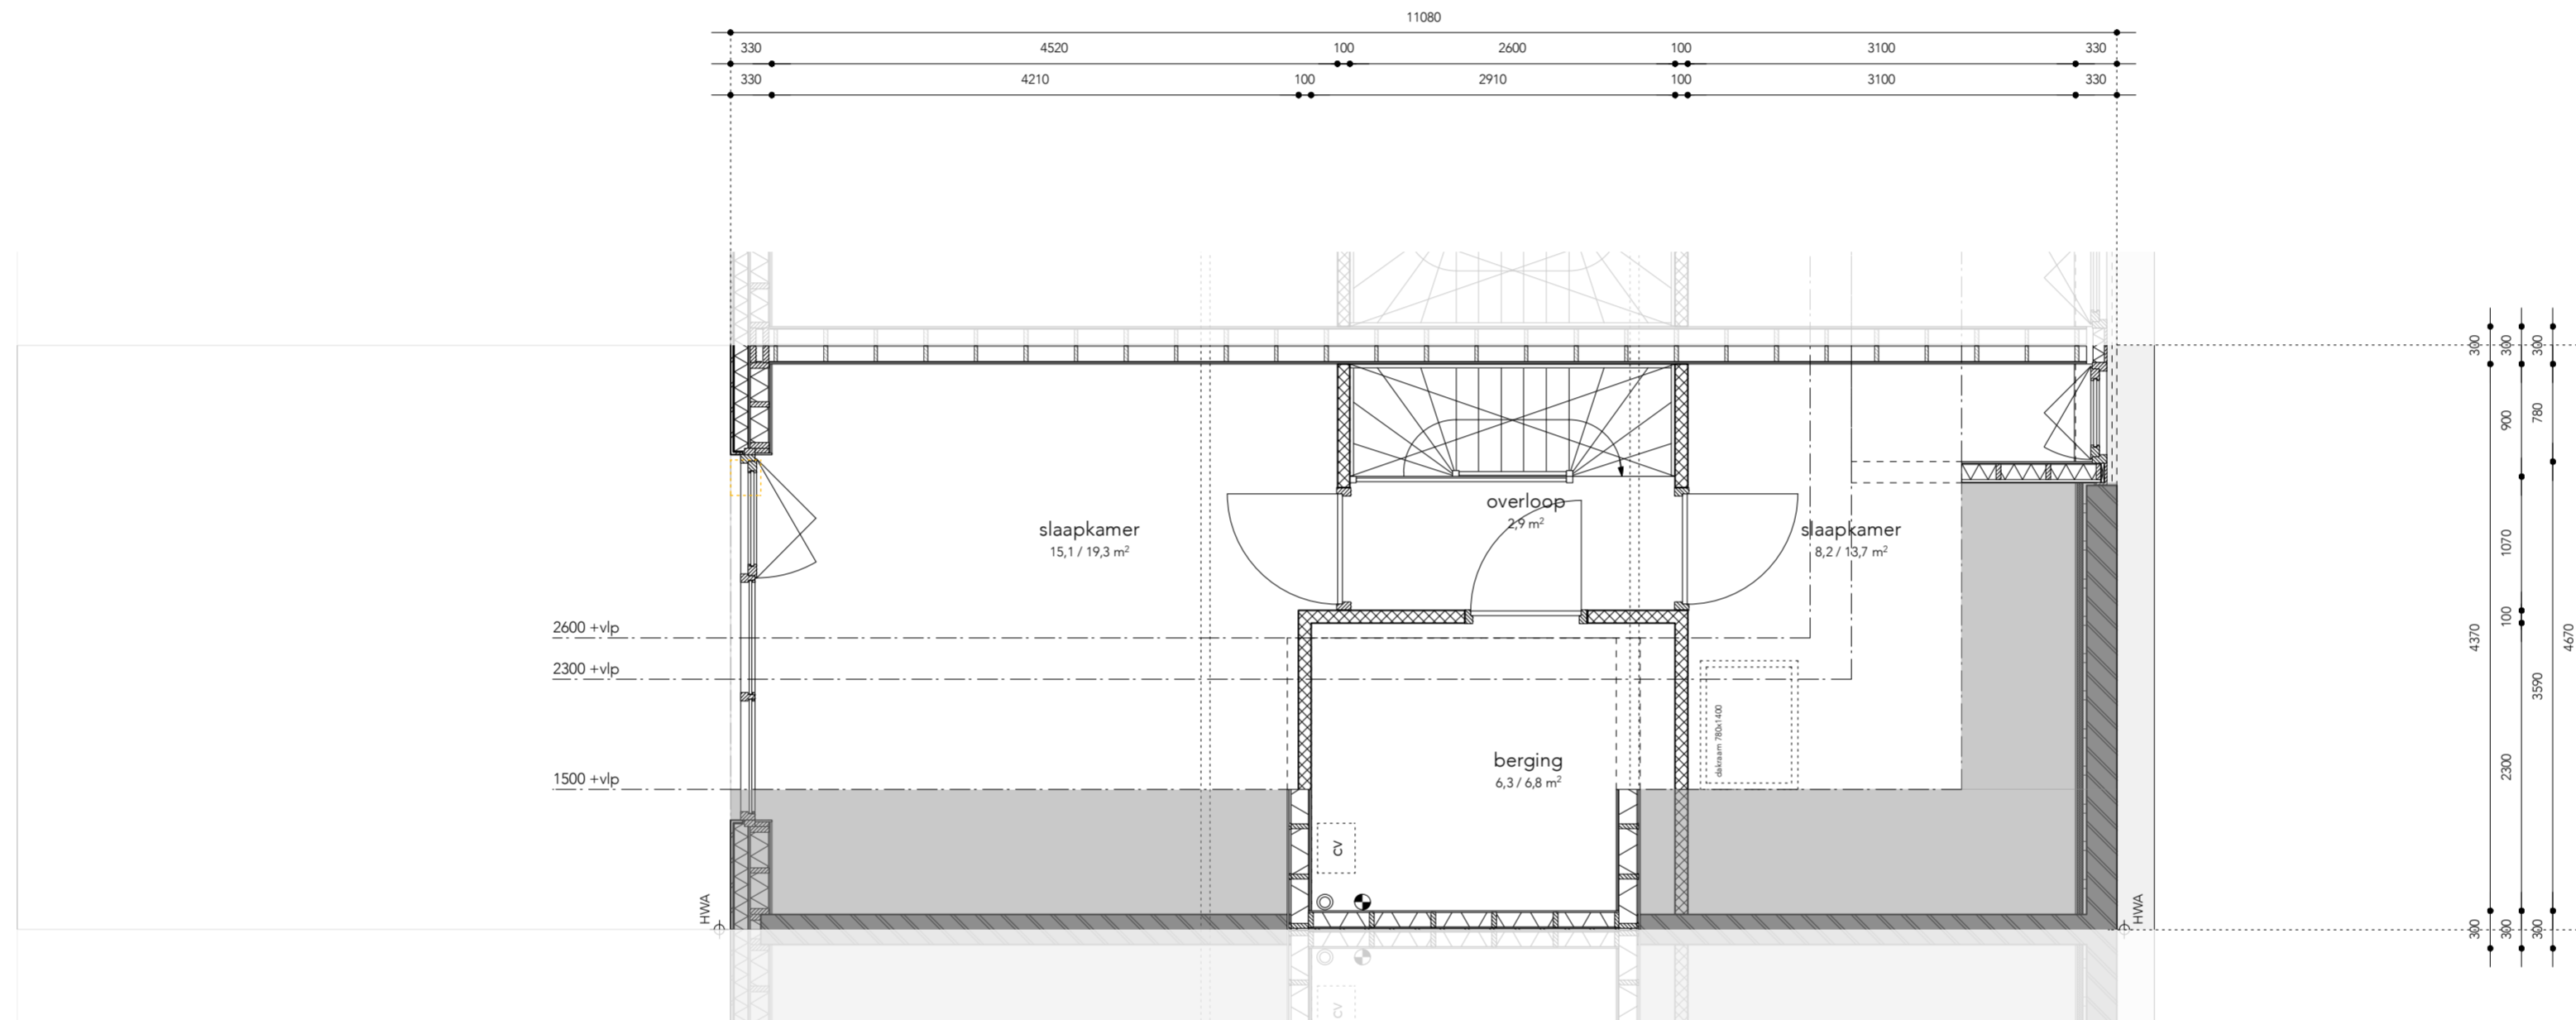


BURGEMEESTER ROOSSTRAAT 31B
plattgrond 2e verdieping

*Deze tekeningen zijn geproduceerd voor promotionele doeleinden.
Maatvoering is indicatief en wordt in het werk gecontroleerd,
afwijkingen tussen tekening en werkelijkheid zijn mogelijk.
Aan de plattegronden kunnen geen rechten worden ontleend.*




BURGEMEESTER ROOSSTRAAT 31B
voorgevel

*Deze tekeningen zijn geproduceerd voor promotionele doeleinden.
Maatvoering is indicatief en wordt in het werk gecontroleerd,
afwijkingen tussen tekening en werkelijkheid zijn mogelijk.
Aan de plattegronden kunnen geen rechten worden ontleend.*

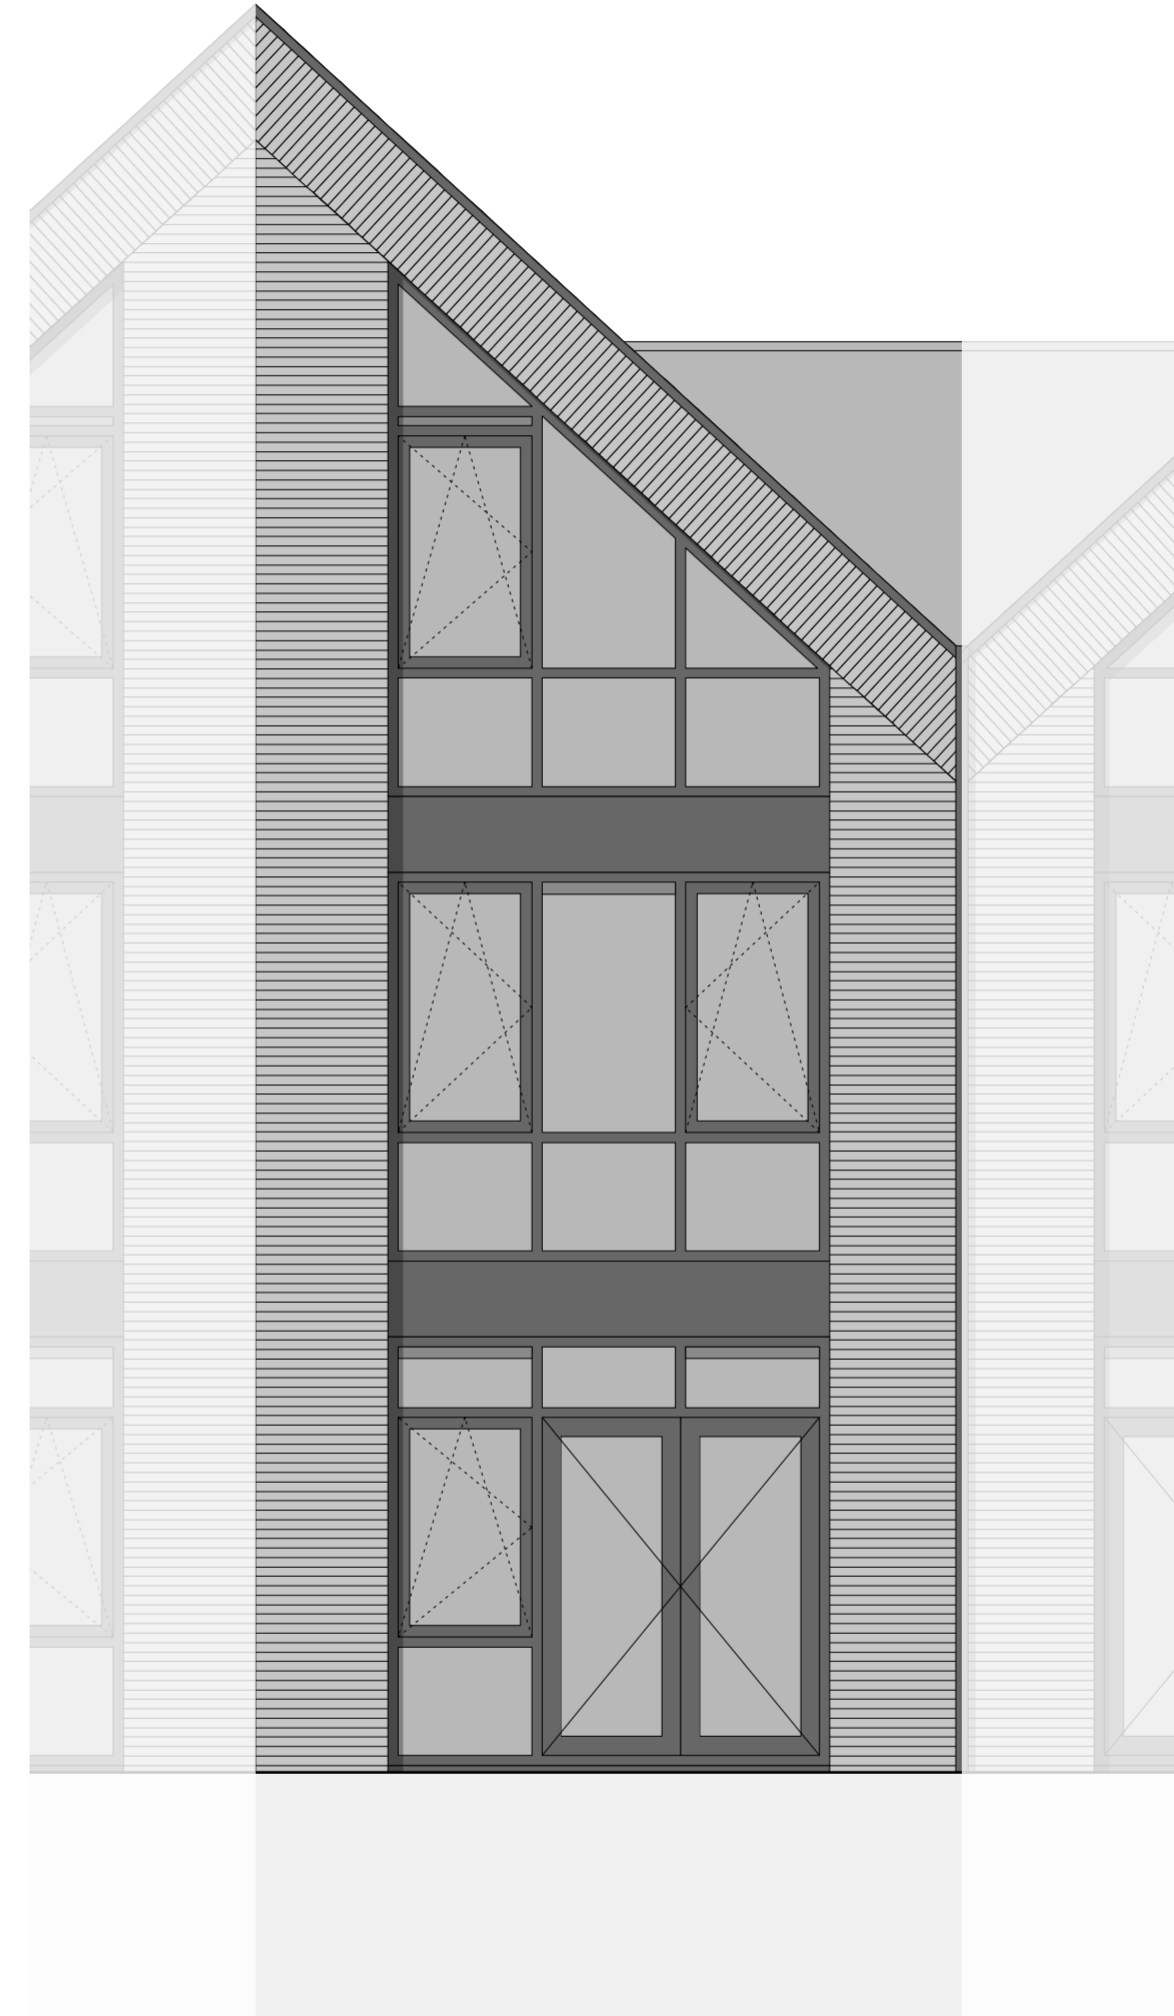


BURGEMEESTER ROOSSTRAAT 31B
achtergevel

*Deze tekeningen zijn geproduceerd voor promotionele doeleinden.
Maatvoering is indicatief en wordt in het werk gecontroleerd,
afwijkingen tussen tekening en werkelijkheid zijn mogelijk.
Aan de plattegronden kunnen geen rechten worden ontleend.*

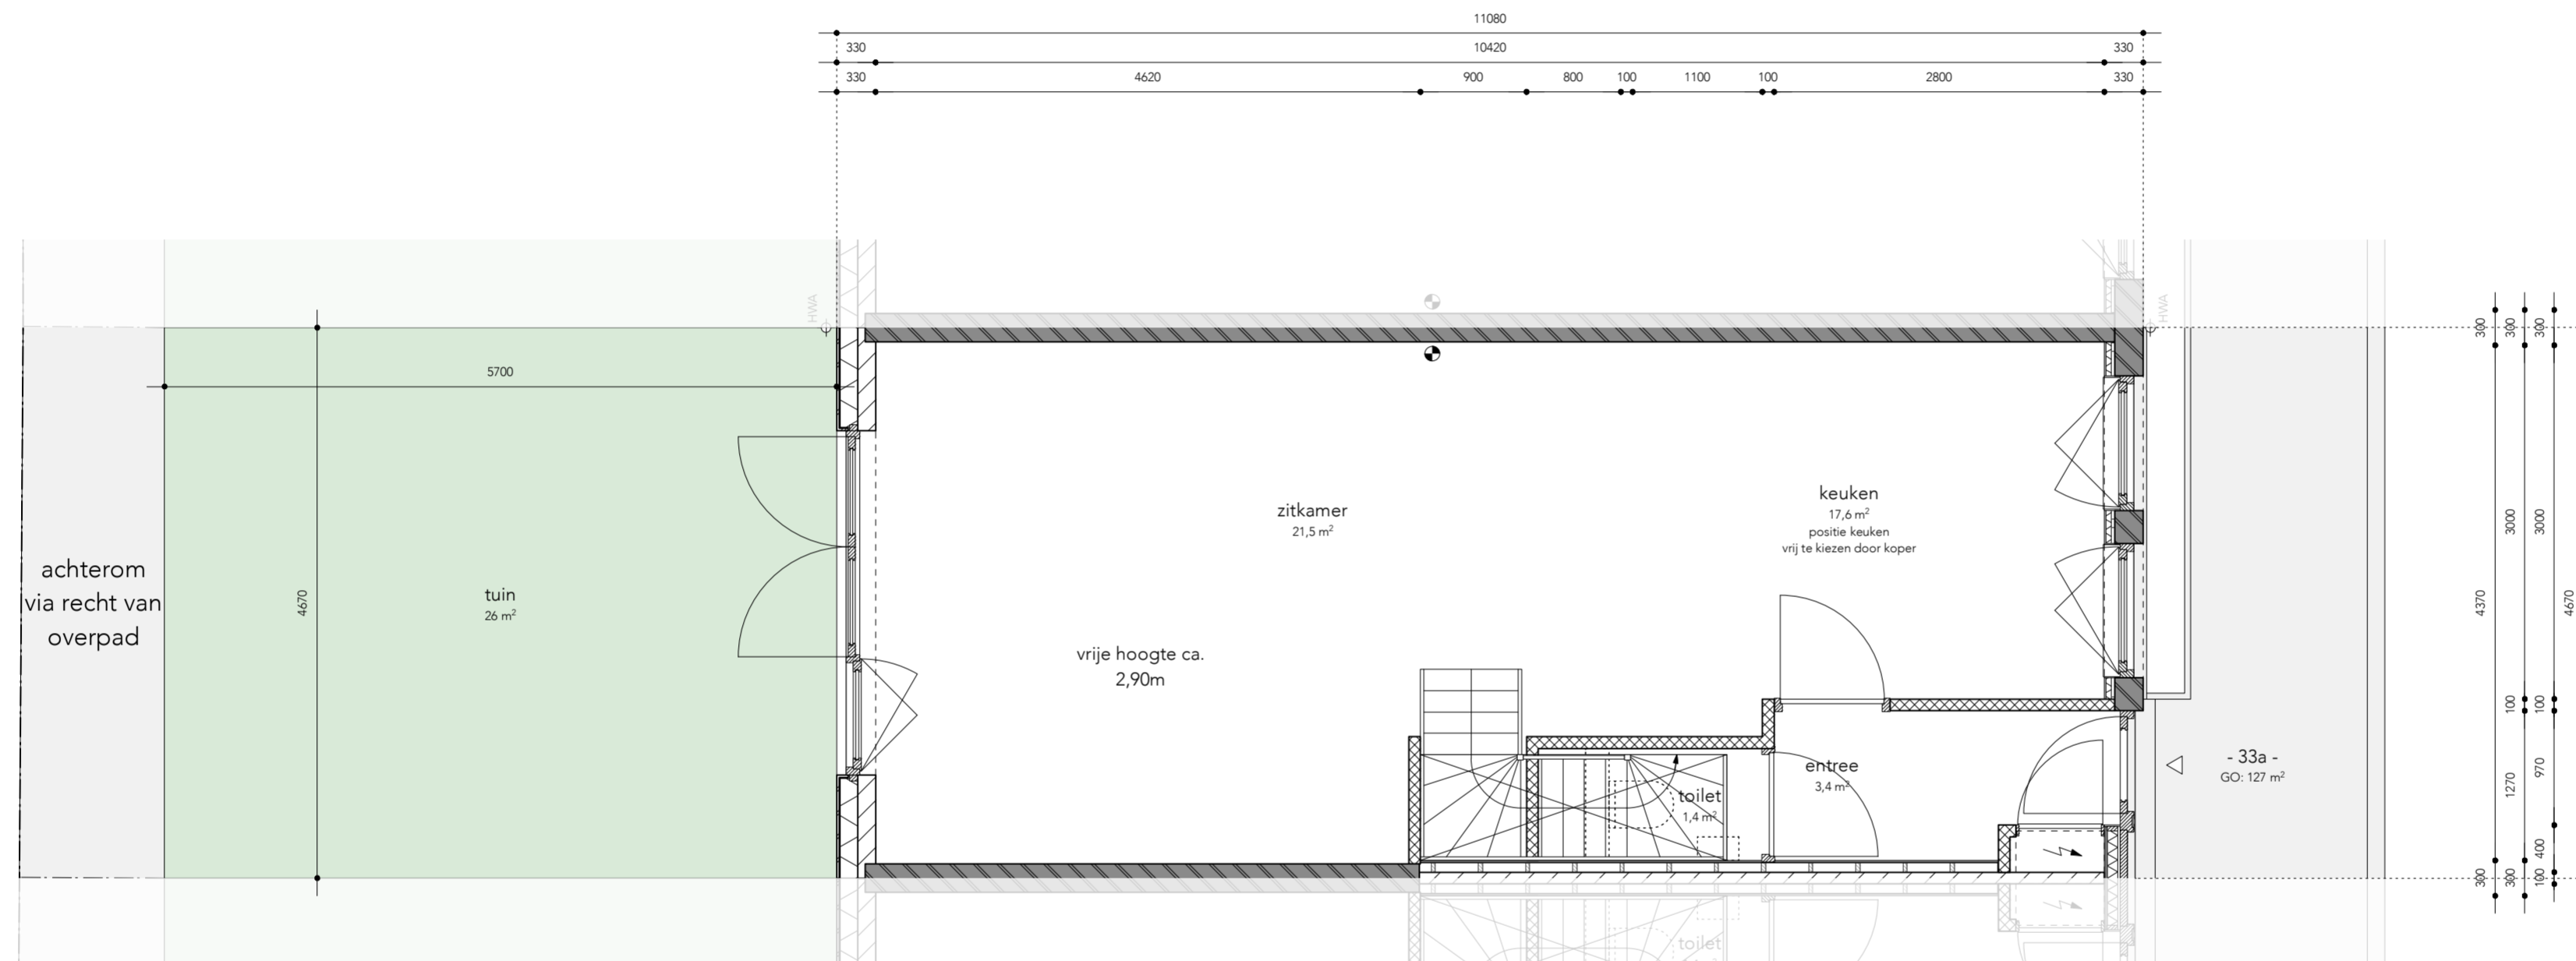


BURGEMEESTER ROOSSTRAAT 33A
plattgrond begane grond

*Deze tekeningen zijn geproduceerd voor promotionele doeleinden.
Maatvoering is indicatief en wordt in het werk gecontroleerd,
afwijkingen tussen tekening en werkelijkheid zijn mogelijk.
Aan de plattgronden kunnen geen rechten worden ontleend.*

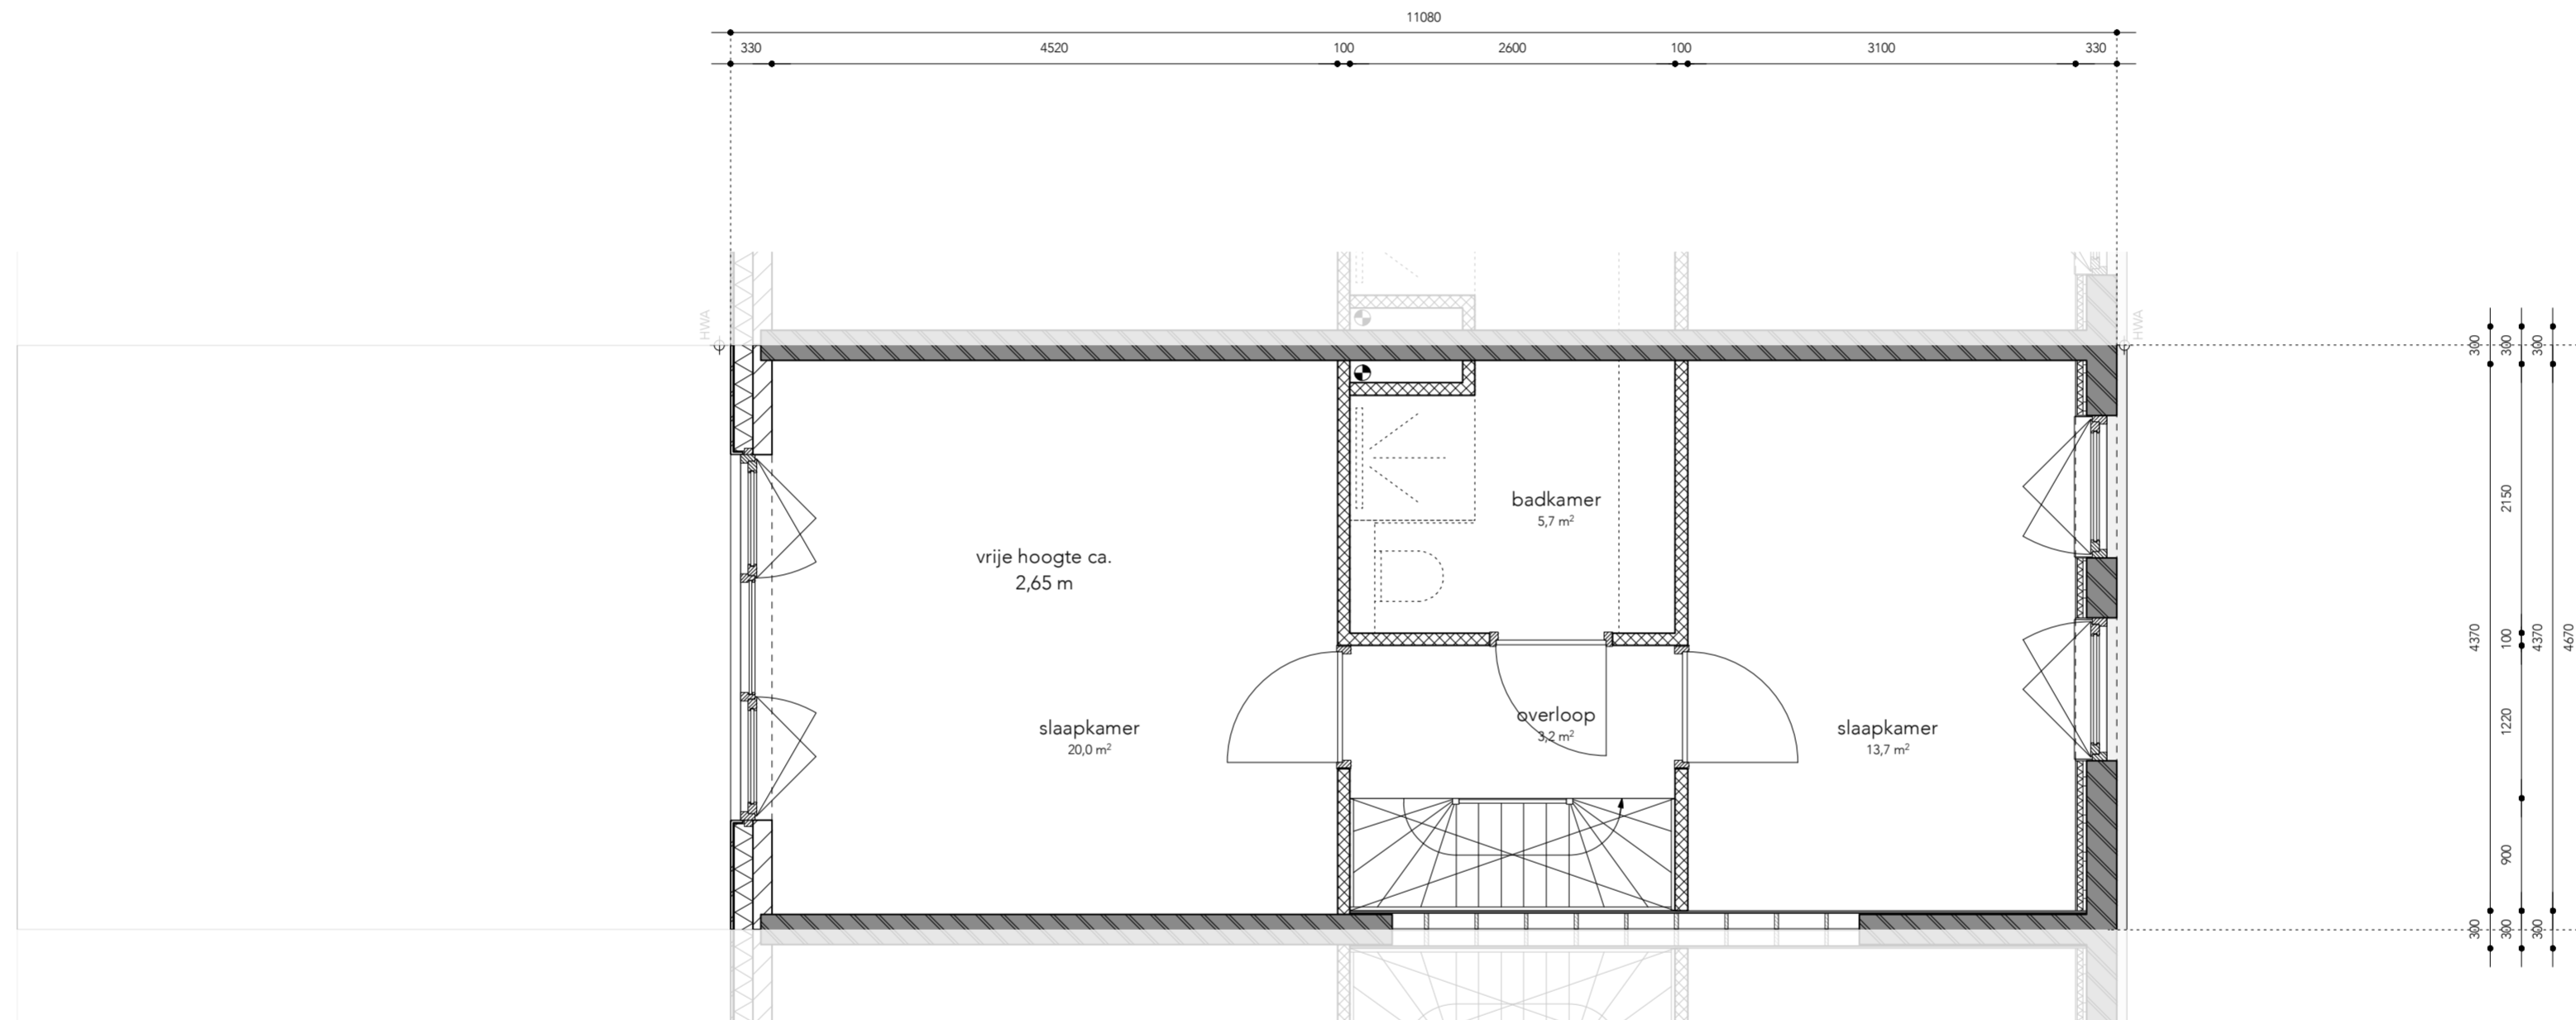

BURGEMEESTER ROOSSTRAAT 33A
plattegrond 1e verdieping

*Deze tekeningen zijn geproduceerd voor promotionele doeleinden.
Maatvoering is indicatief en wordt in het werk gecontroleerd,
afwijkingen tussen tekening en werkelijkheid zijn mogelijk.
Aan de plattegronden kunnen geen rechten worden ontleend.*

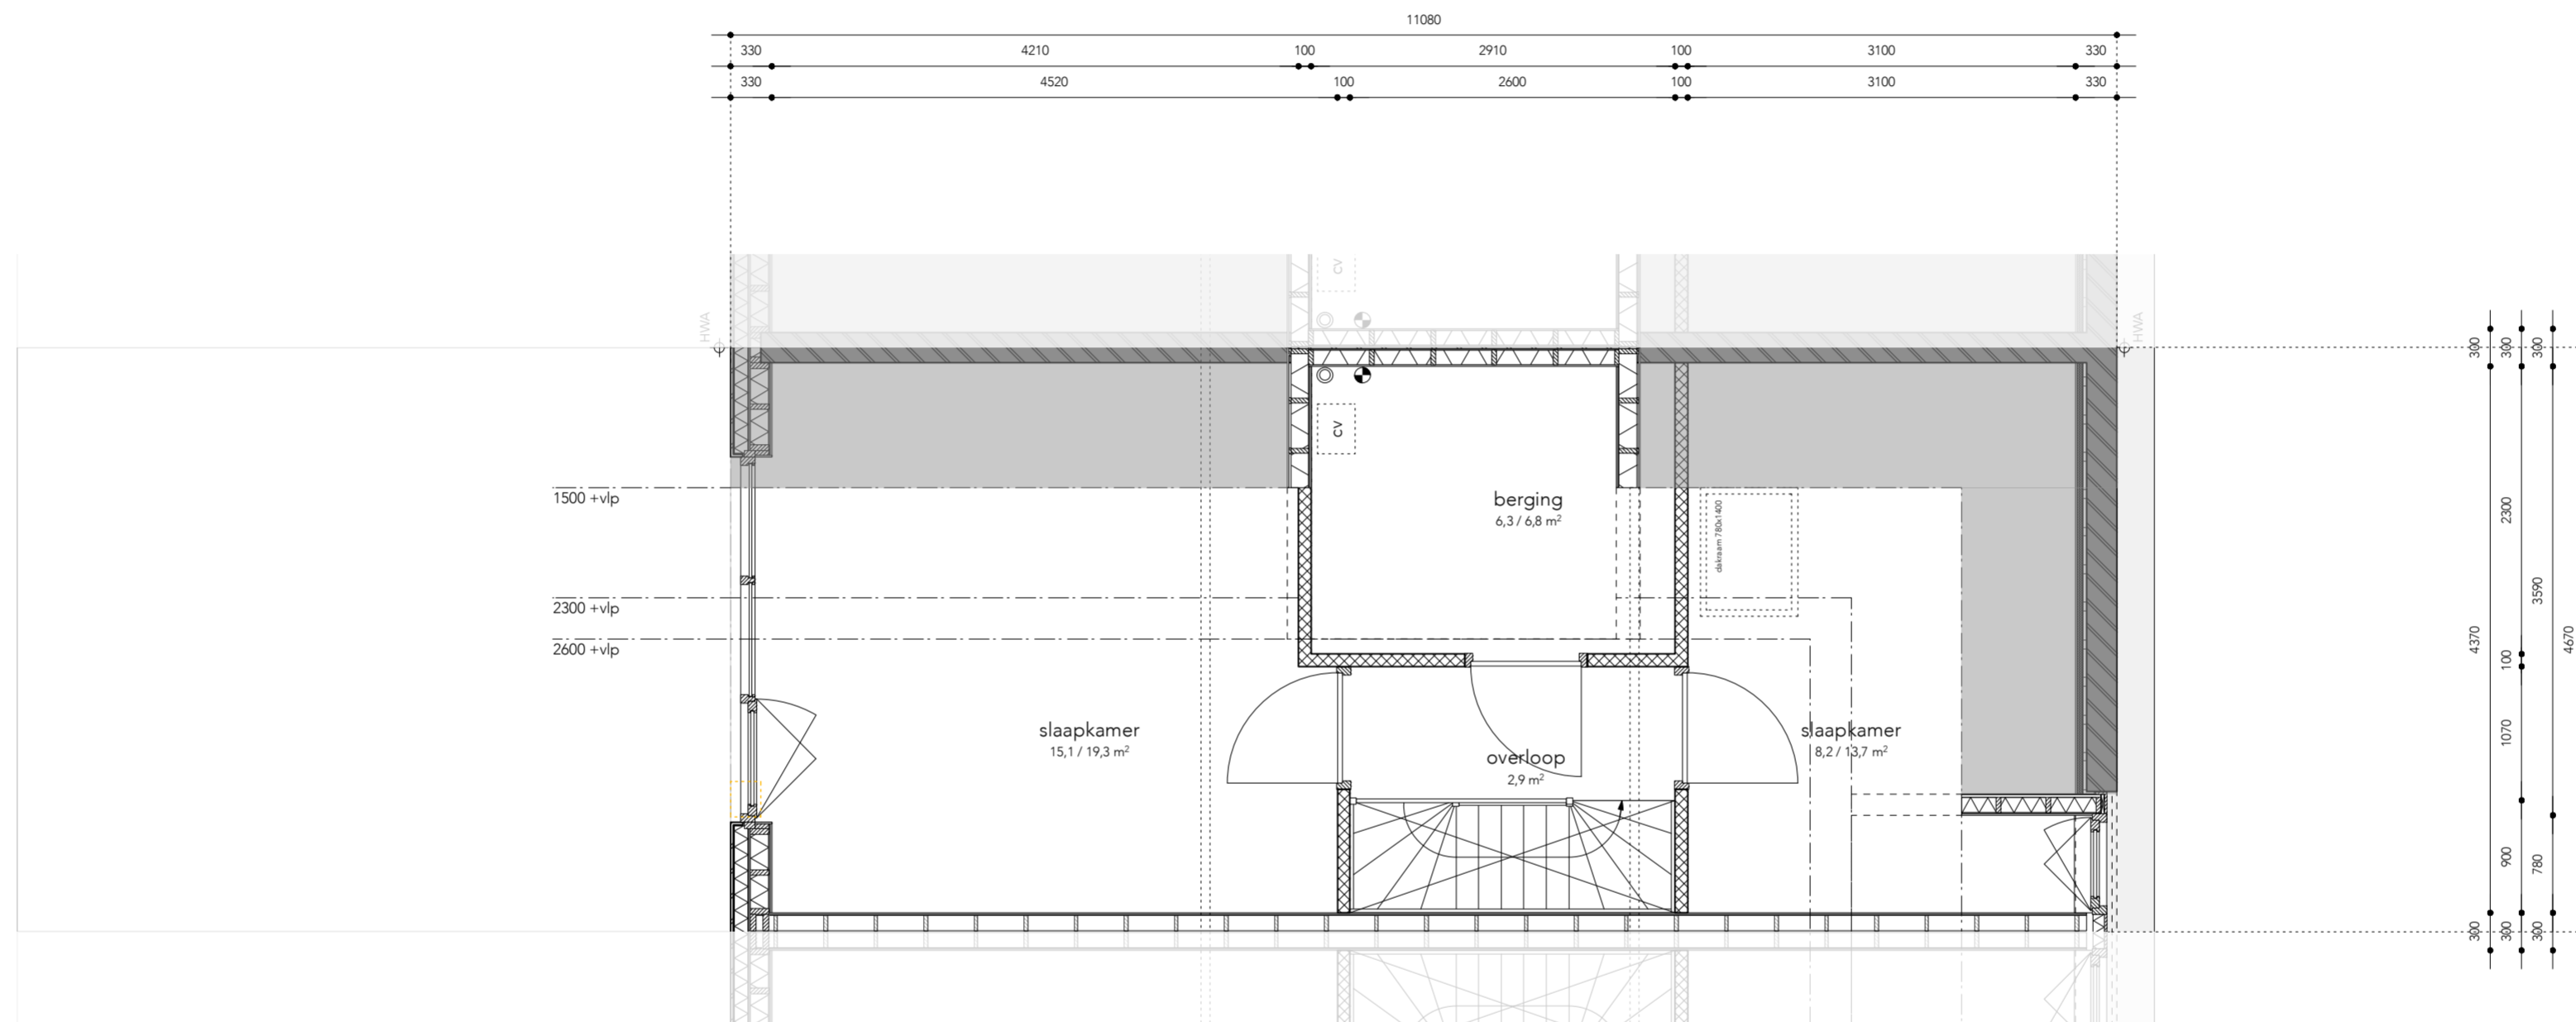


BURGEMEESTER ROOSSTRAAT 33A
 plattegrond 2e verdieping

*Deze tekeningen zijn geproduceerd voor promotionele doeleinden.
 Maatvoering is indicatief en wordt in het werk gecontroleerd,
 afwijkingen tussen tekening en werkelijkheid zijn mogelijk.
 Aan de plattegronden kunnen geen rechten worden ontleend.*




BURGEMEESTER ROOSSTRAAT 33A
voorgevel

*Deze tekeningen zijn geproduceerd voor promotionele doeleinden.
Maatvoering is indicatief en wordt in het werk gecontroleerd,
afwijkingen tussen tekening en werkelijkheid zijn mogelijk.
Aan de plattegronden kunnen geen rechten worden ontleend.*

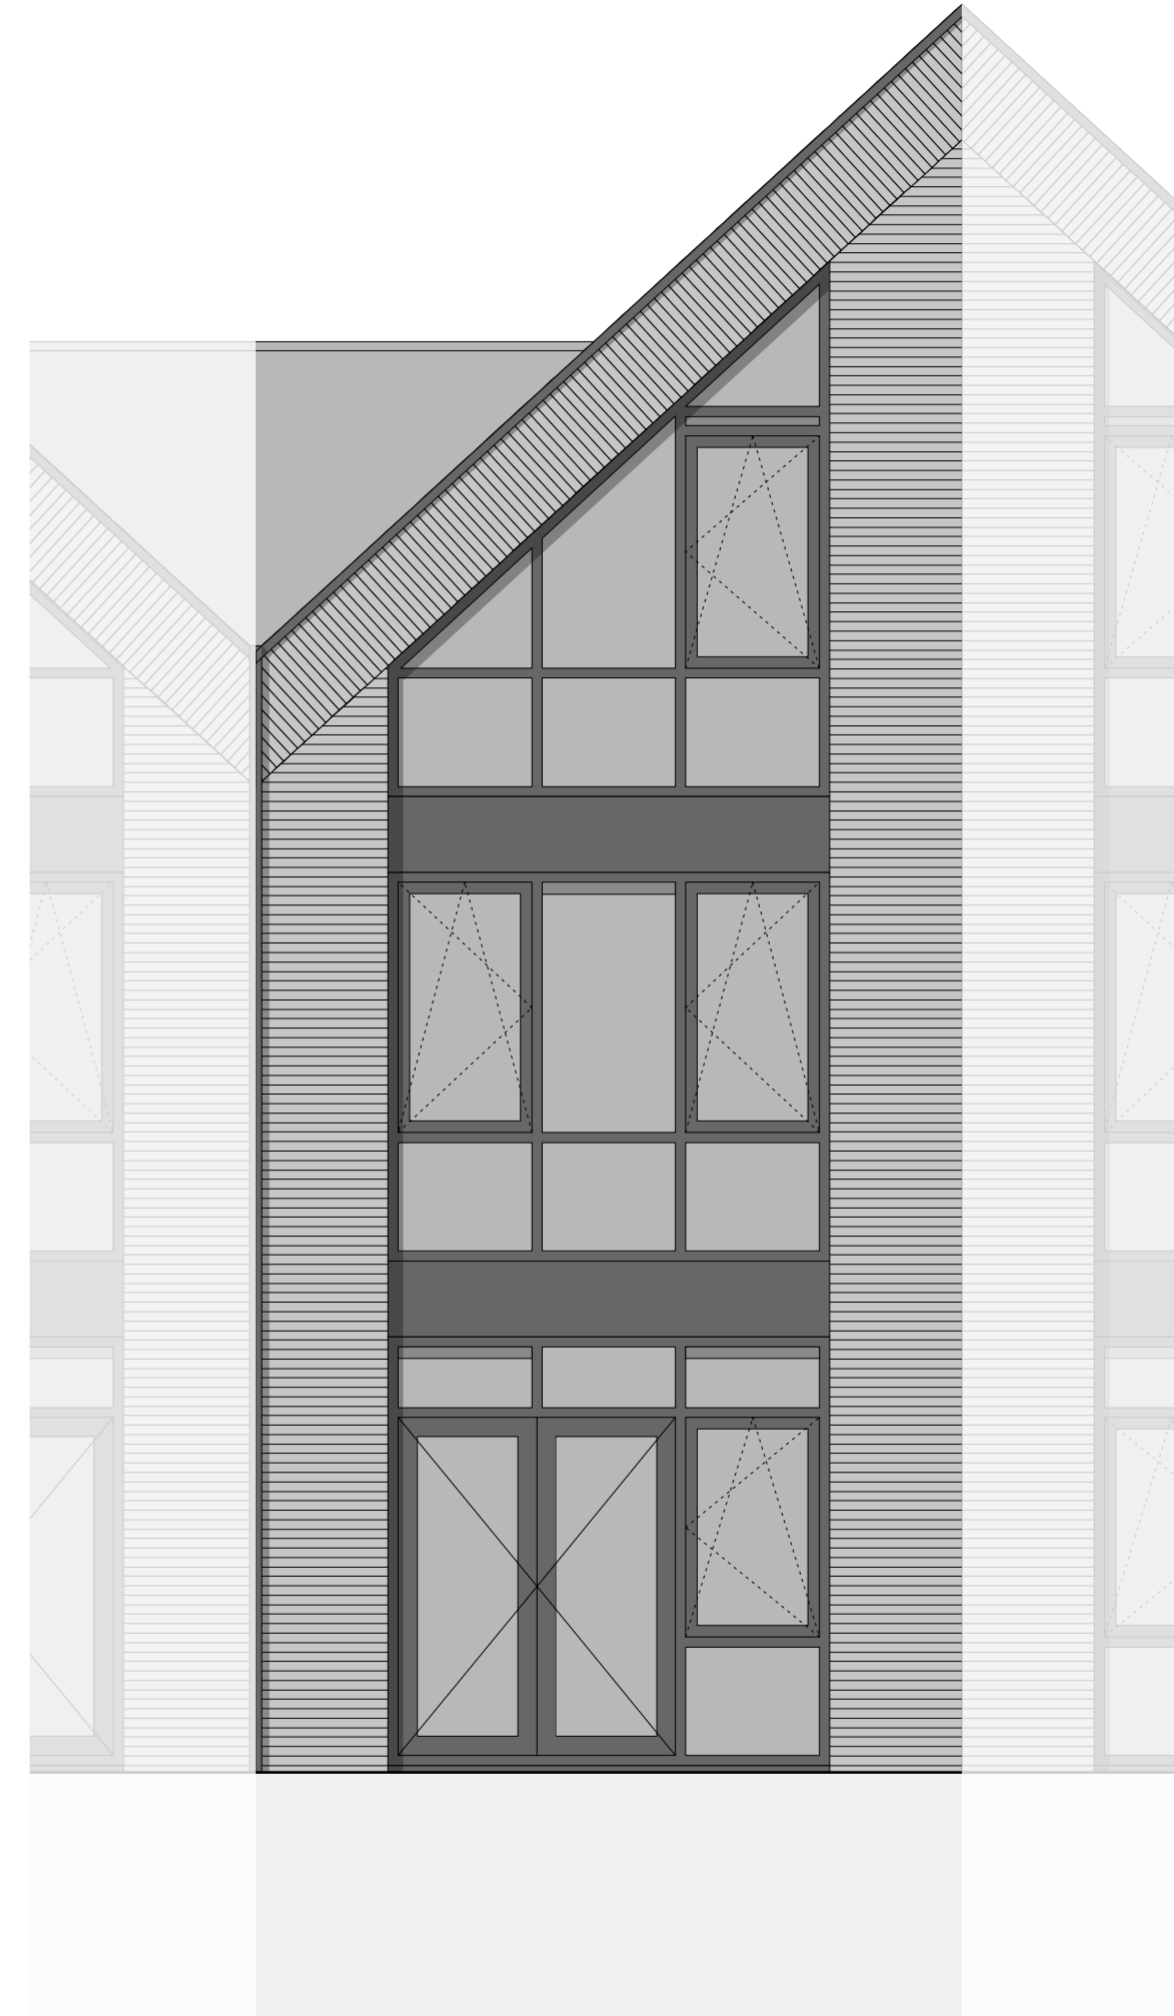

BURGEMEESTER ROOSSTRAAT 33A
achtergevel

*Deze tekeningen zijn geproduceerd voor promotionele doeleinden.
Maatvoering is indicatief en wordt in het werk gecontroleerd,
afwijkingen tussen tekening en werkelijkheid zijn mogelijk.
Aan de plattegronden kunnen geen rechten worden ontleend.*

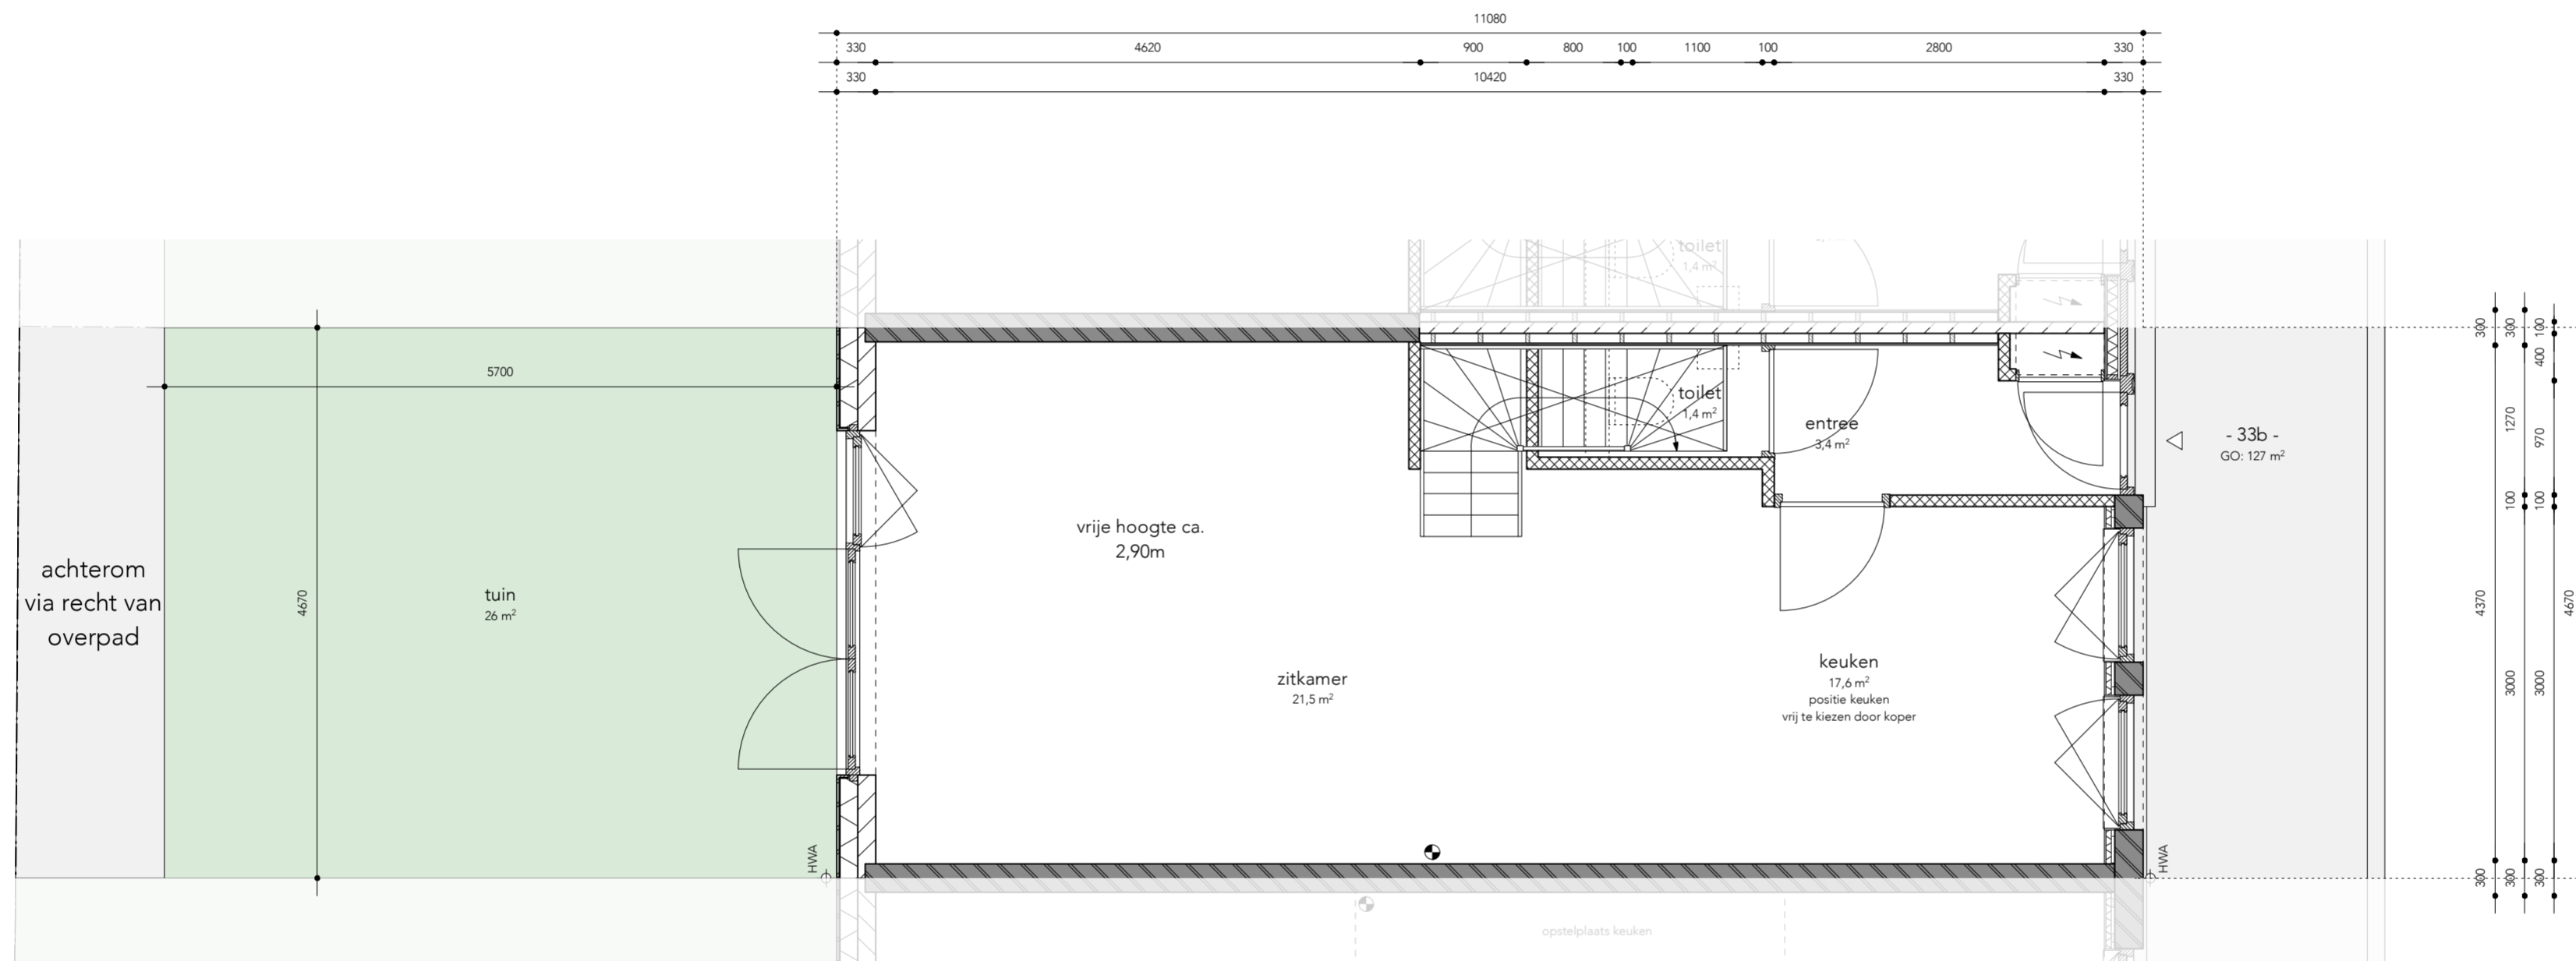

BURGEMEESTER ROOSSTRAAT 33B


plattegrond begane grond

*Deze tekeningen zijn geproduceerd voor promotionele doeleinden.
Maatvoering is indicatief en wordt in het werk gecontroleerd,
afwijkingen tussen tekening en werkelijkheid zijn mogelijk.
Aan de plattegronden kunnen geen rechten worden ontleend.*




BURGEMEESTER ROOSSTRAAT 33B
voorgevel

*Deze tekeningen zijn geproduceerd voor promotionele doeleinden.
Maatvoering is indicatief en wordt in het werk gecontroleerd,
afwijkingen tussen tekening en werkelijkheid zijn mogelijk.
Aan de plattegronden kunnen geen rechten worden ontleend.*

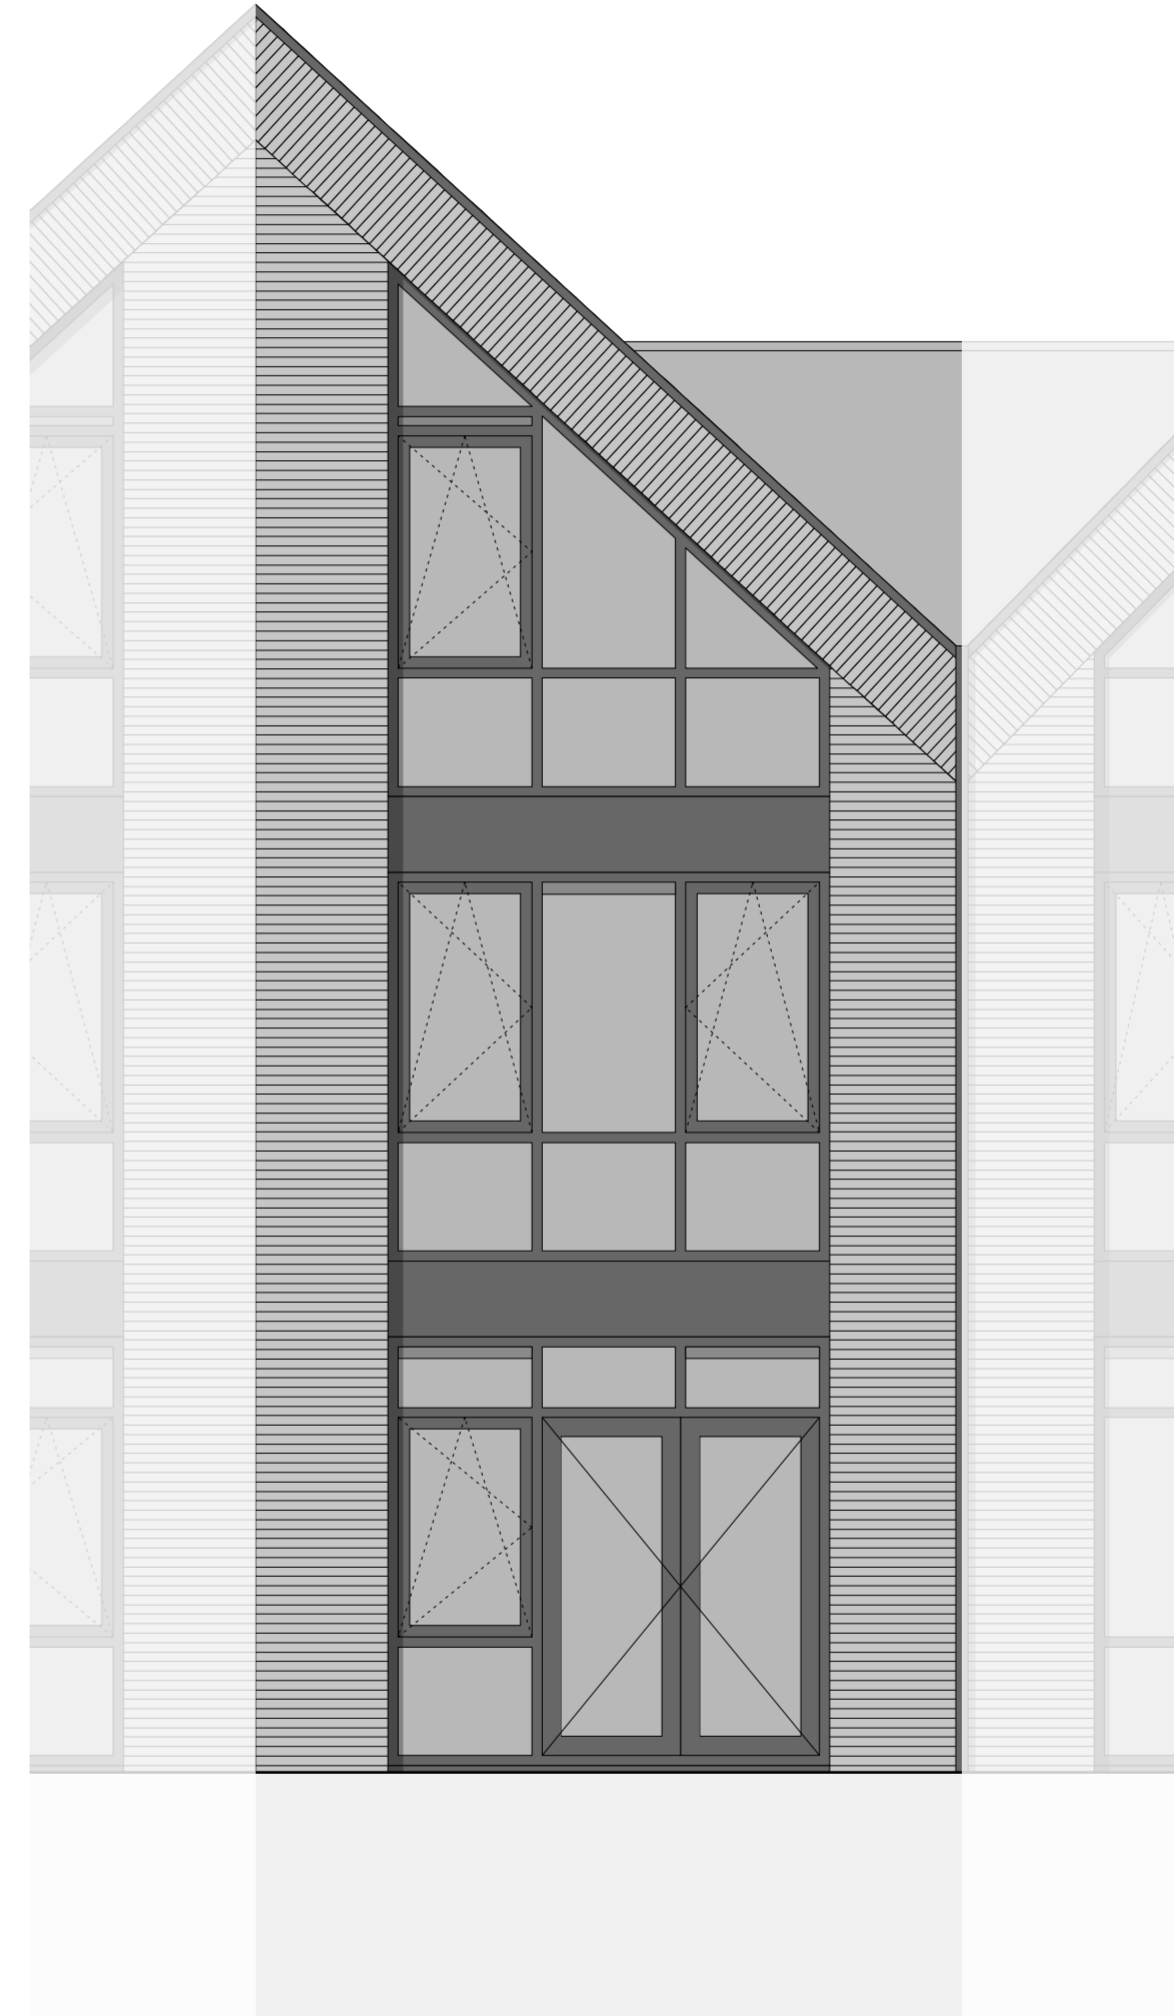

BURGEMEESTER ROOSSTRAAT 33B
achtergevel


*Deze tekeningen zijn geproduceerd voor promotionele doeleinden.
Maatvoering is indicatief en wordt in het werk gecontroleerd,
afwijkingen tussen tekening en werkelijkheid zijn mogelijk.
Aan de plattegronden kunnen geen rechten worden ontleend.*

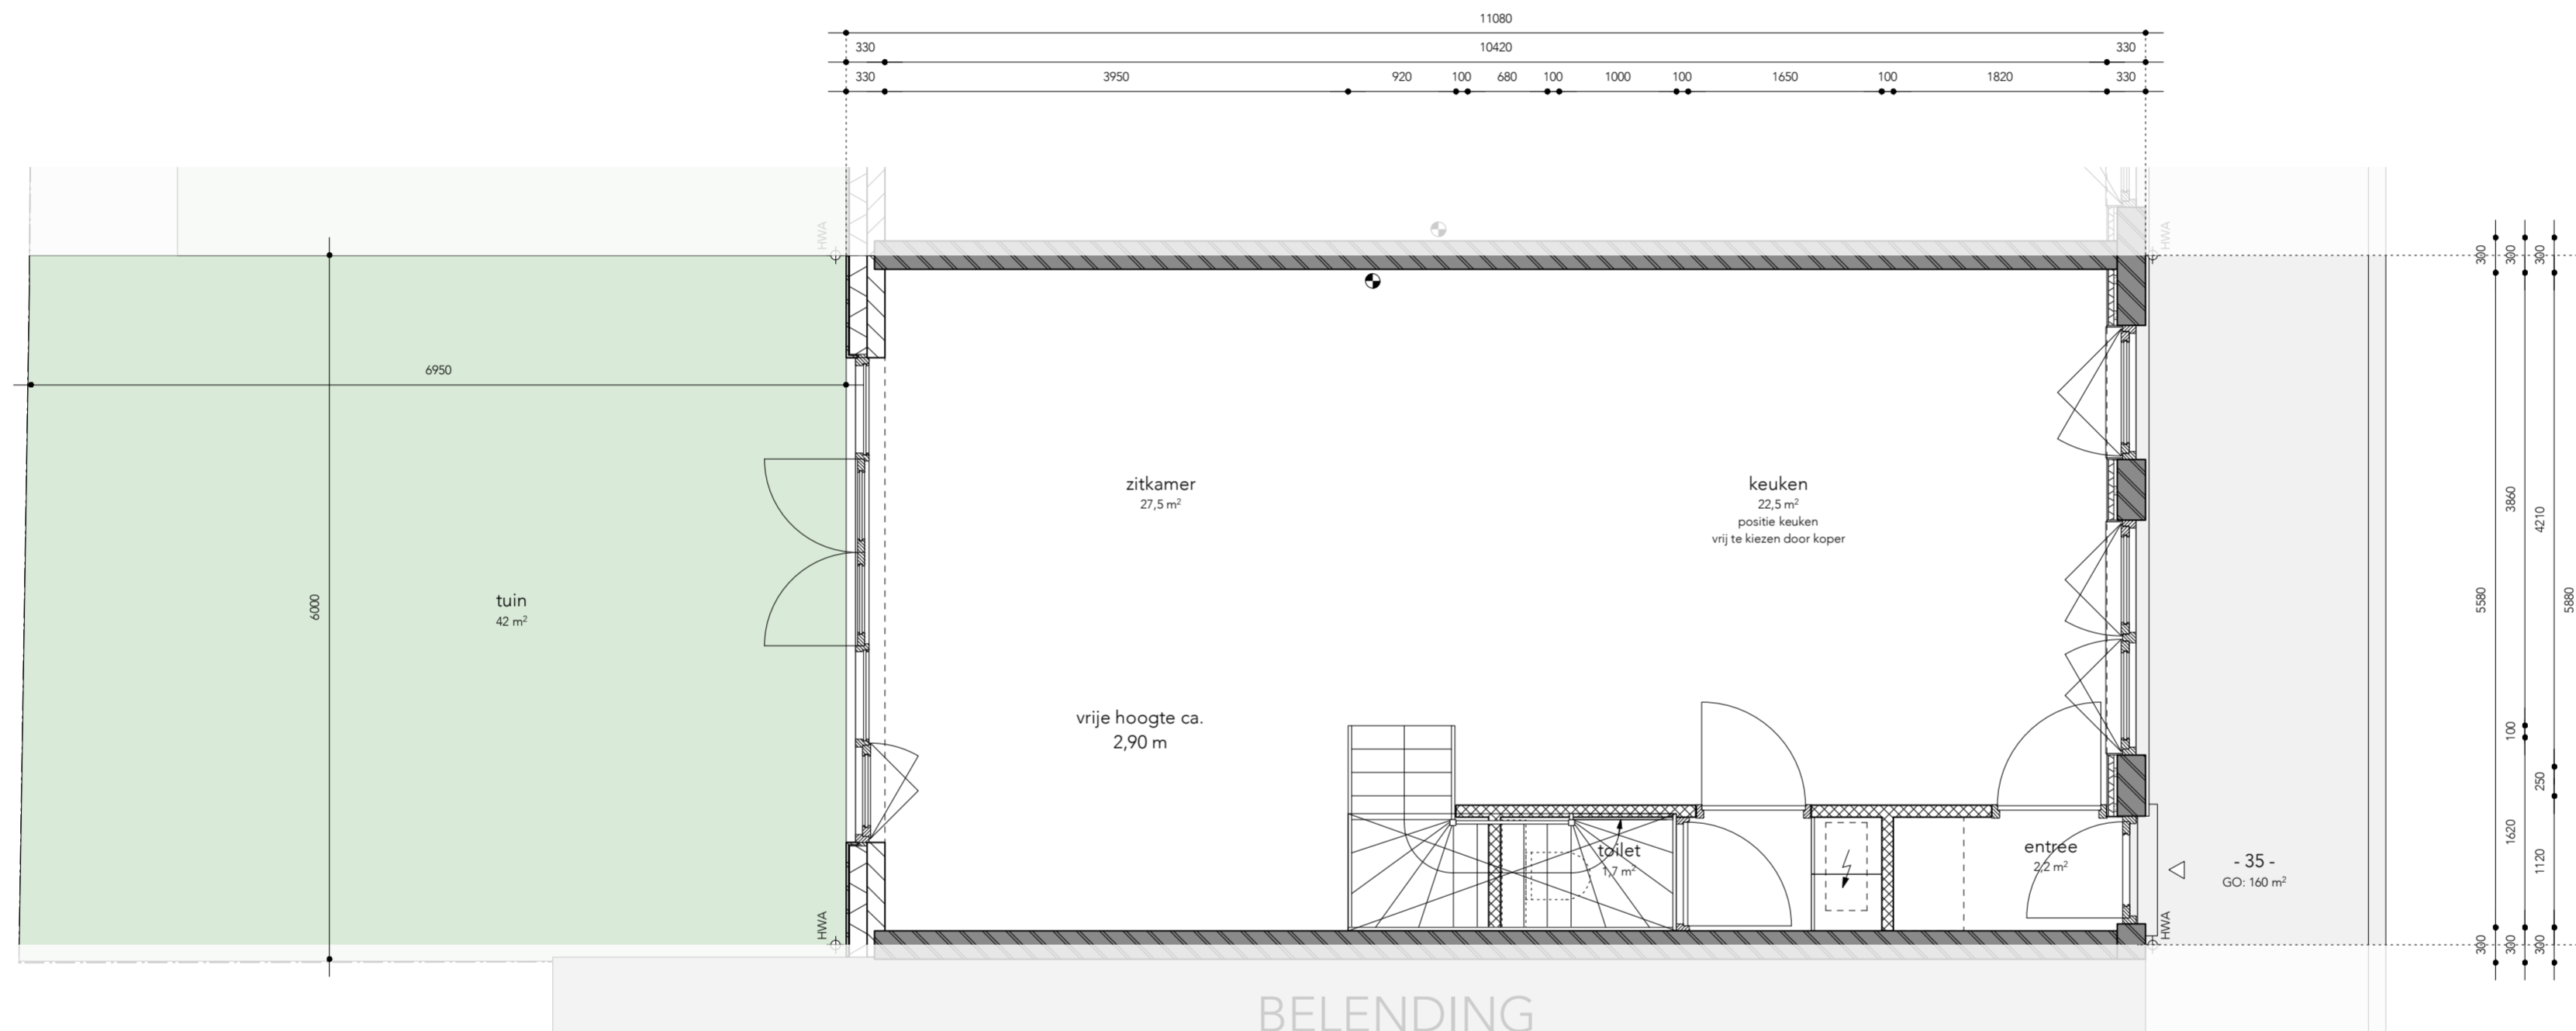

BURGEMEESTER ROOSSTRAAT 35

plattegrond begane grond


*Deze tekeningen zijn geproduceerd voor promotionele doeleinden.
Maatvoering is indicatief en wordt in het werk gecontroleerd,
afwijkingen tussen tekening en werkelijkheid zijn mogelijk.
Aan de plattegronden kunnen geen rechten worden ontleend.*

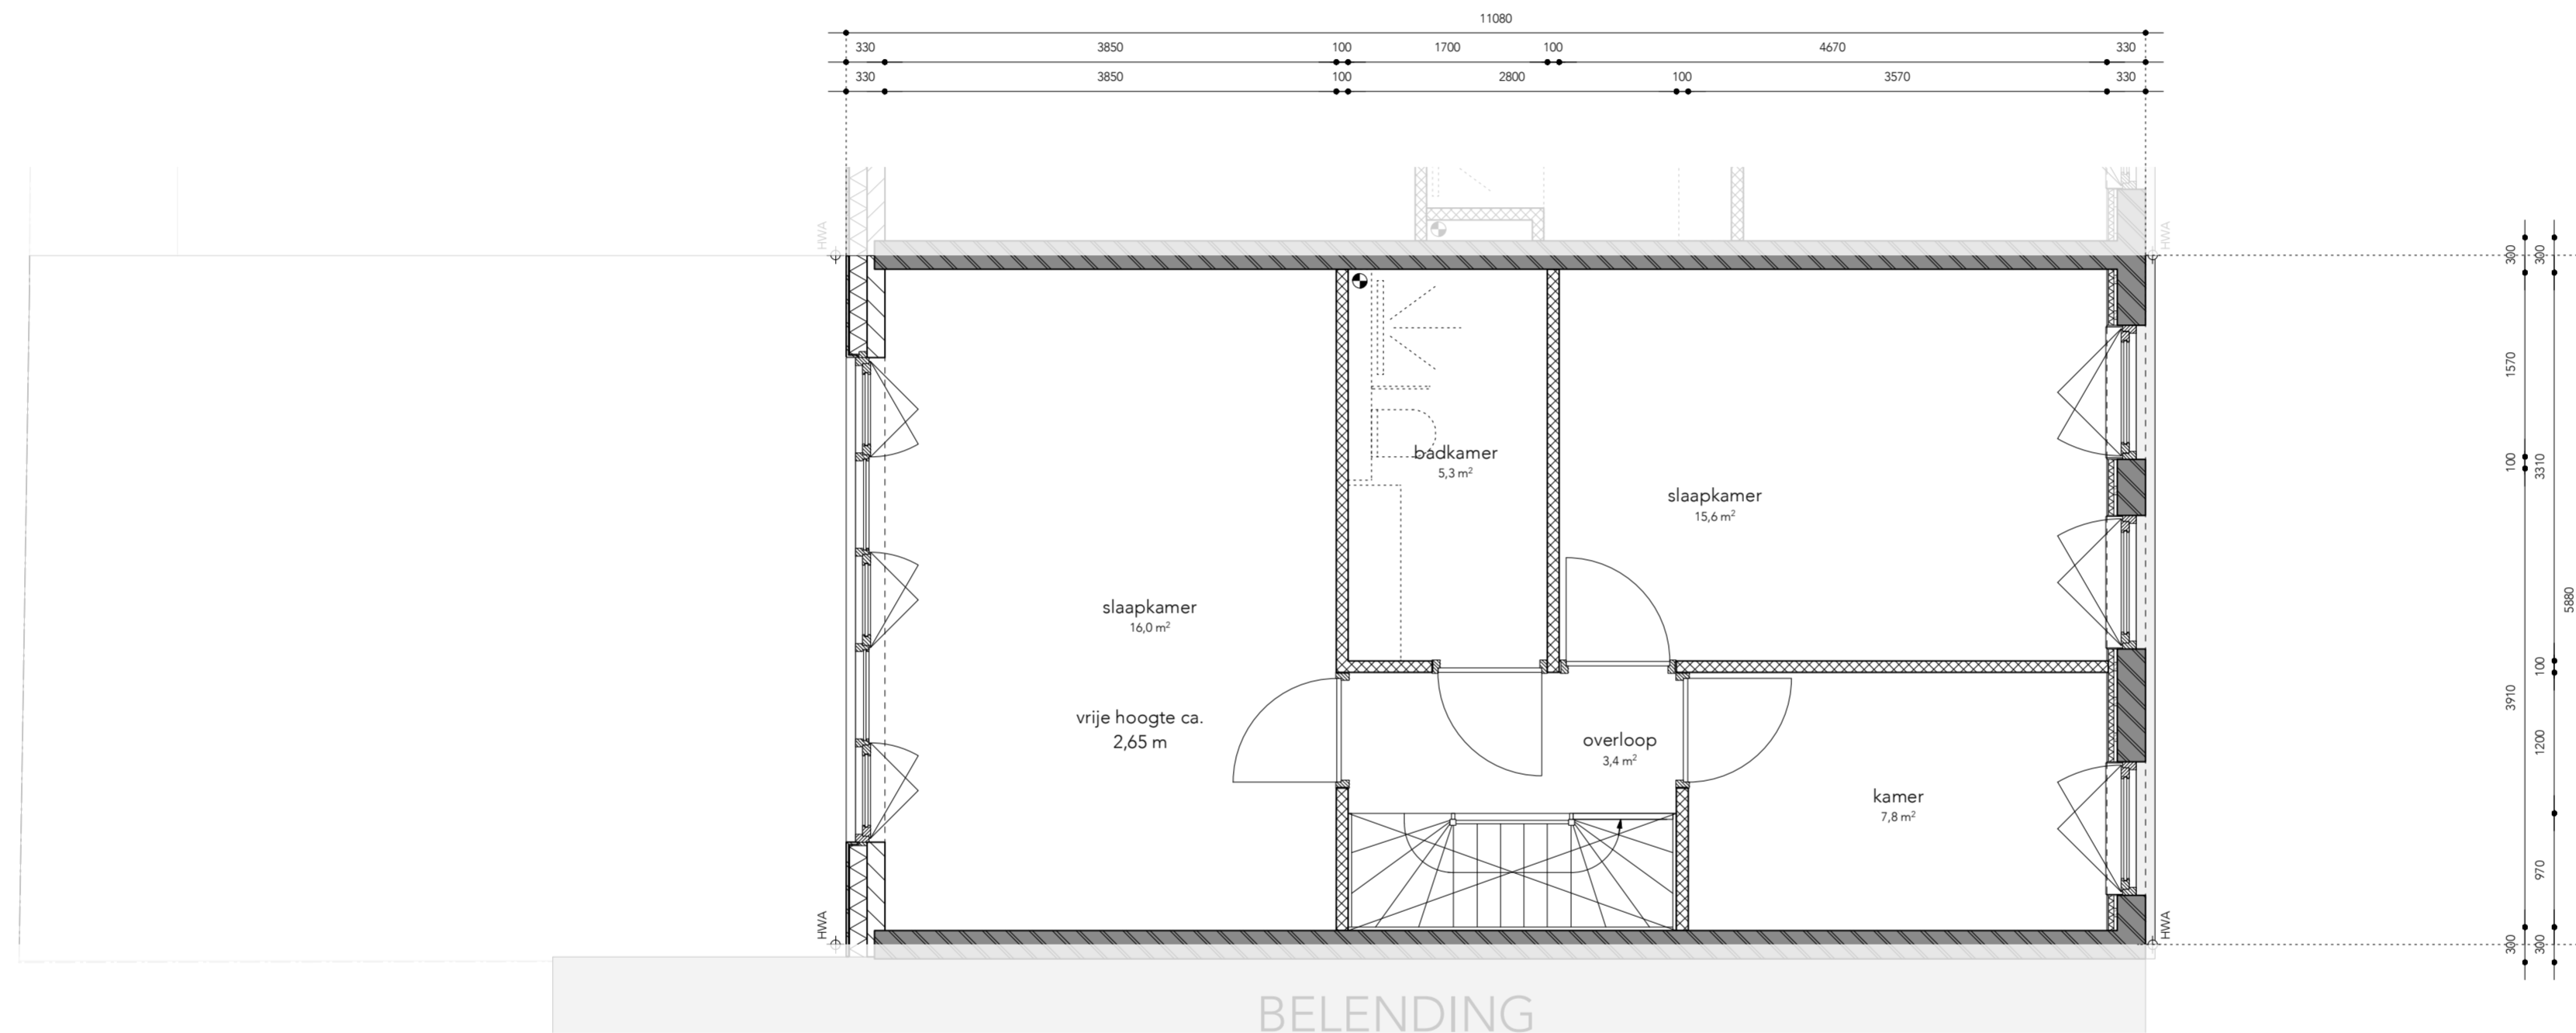

BURGEMEESTER ROOSSTRAAT 35

plattegrond 1e verdieping

*Deze tekeningen zijn geproduceerd voor promotionele doeleinden.
Maatvoering is indicatief en wordt in het werk gecontroleerd,
afwijkingen tussen tekening en werkelijkheid zijn mogelijk.
Aan de plattegronden kunnen geen rechten worden ontleend.*

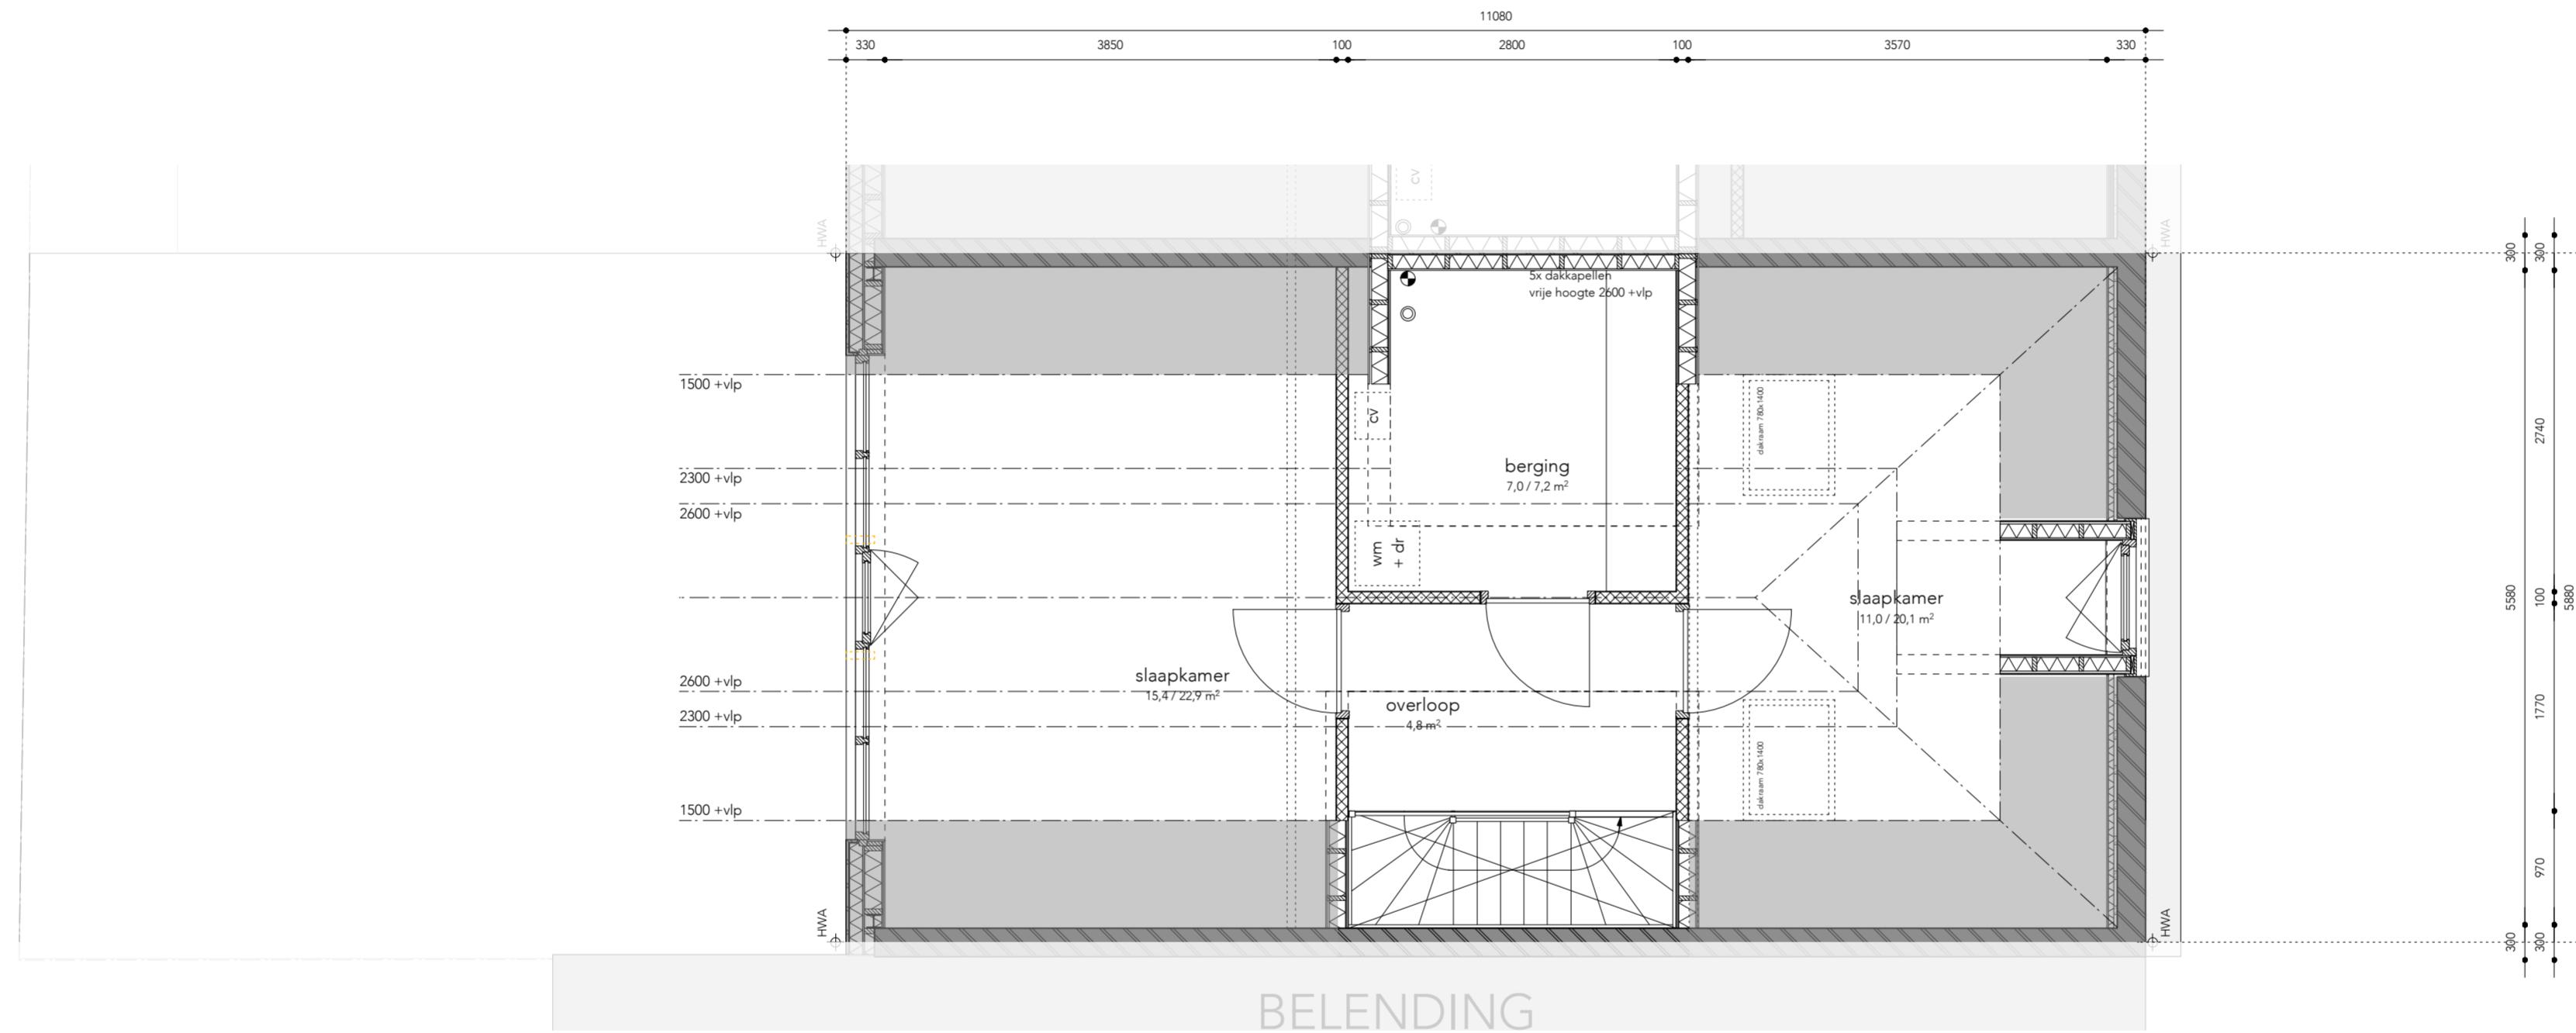

BURGEMEESTER ROOSSTRAAT 35
plattegrond 2e verdieping

*Deze tekeningen zijn geproduceerd voor promotionele doeleinden.
Maatvoering is indicatief en wordt in het werk gecontroleerd,
afwijkingen tussen tekening en werkelijkheid zijn mogelijk.
Aan de plattegronden kunnen geen rechten worden ontleend.*



BURGEMEESTER ROOSSTRAAT 35
voorgevel

*Deze tekeningen zijn geproduceerd voor promotionele doeleinden.
Maatvoering is indicatief en wordt in het werk gecontroleerd,
afwijkingen tussen tekening en werkelijkheid zijn mogelijk.
Aan de plattegronden kunnen geen rechten worden ontleend.*



BURGEMEESTER ROOSSTRAAT 35
achtergevel

*Deze tekeningen zijn geproduceerd voor promotionele doeleinden.
Maatvoering is indicatief en wordt in het werk gecontroleerd,
afwijkingen tussen tekening en werkelijkheid zijn mogelijk.
Aan de plattegronden kunnen geen rechten worden ontleend.*