

Geachte heer/mevrouw,

Op 16-02-2026 om 16:42 uur heeft het Kadaster een verzoek van u ontvangen om een of meer kadastrale percelen te splitsen met ordernummer 6333442 en als referentie 20260147.

Dit verzoek is door ons verwerkt.

Perceel RTD08 X 284 is gesplitst in de volgende nieuwe percelen:

perceelnummer	oppervlakte (in centiare)
5724	86
5725	85

De berekende oppervlakte en de nieuwe grenzen van de nieuwe percelen hebben slechts een voorlopige status. Dit betekent dat na verificatie van de nieuwe grenzen in het terrein de perceelsgrootte zal worden vastgesteld.


In de toegevoegde kaartbijlage wordt de situatie getoond van de nieuw gevormde percelen en bijbehorende nieuwe kadastrale aanduidingen.

Hebt u een vraag over de gevormde percelen, neem dan contact op met de klantenservice op telefoonnummer 088-183 35 00 of stuur een e-mail naar splitsvragen@kadaster.nl.

Met vriendelijke groet,



Hans van den Bemt
Hoofd Klantinteractie

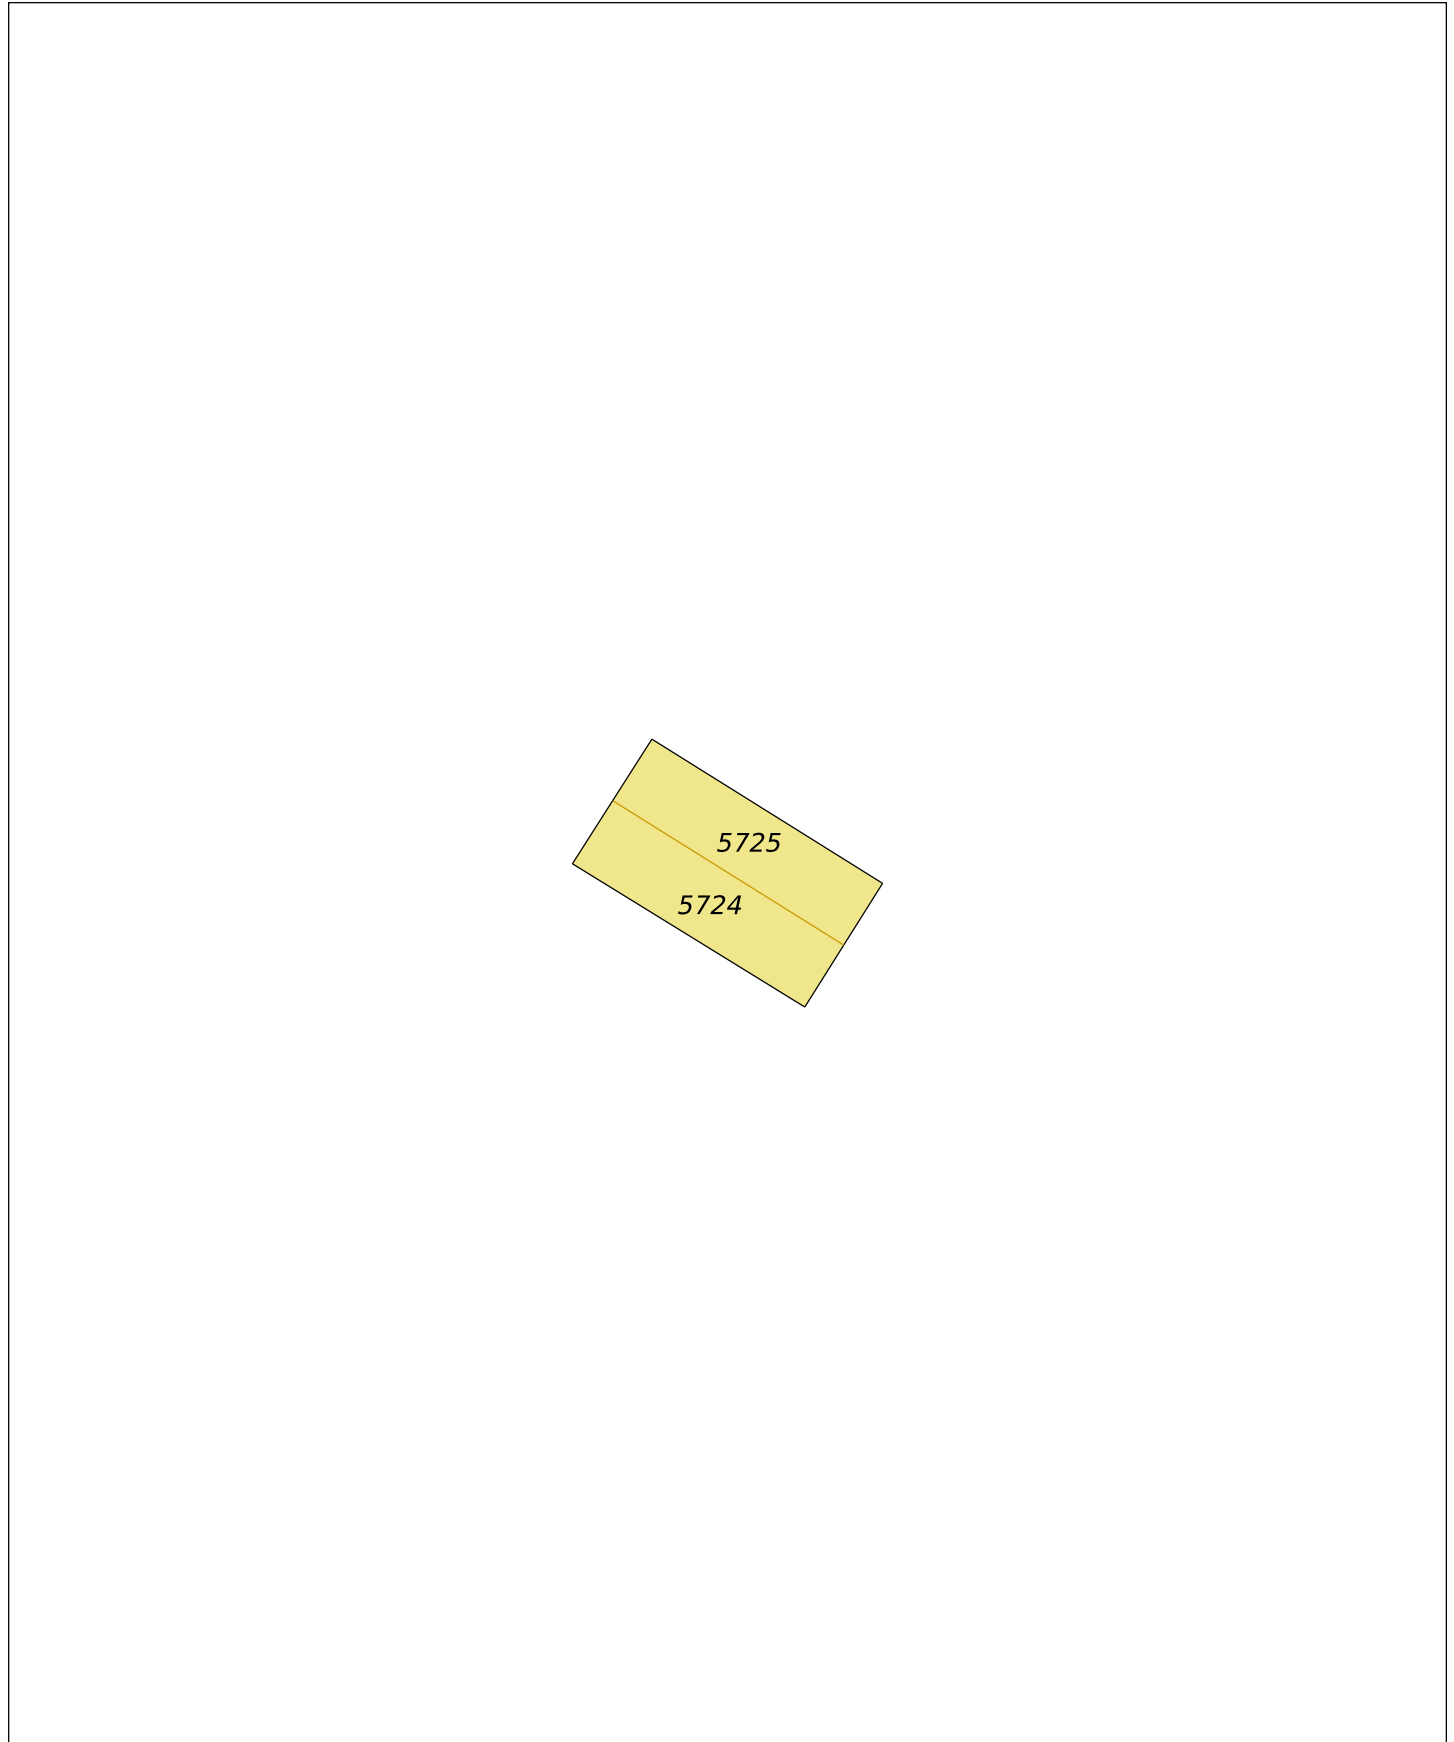

0 m 5 m 25 m

Legenda	Deze kaart is noordgericht	Schaal 1:500	
12345 Perceelnummer		Kadastrale gemeente	ROTTERDAM
Kadastrale grens		Sectie	X
Voorlopige kadastrale grens		Perceel	284
Administratieve kadastrale grens			
Door splitsing gevormd perceel			

Aan deze weergave van het splitsingsresultaat kunnen geen betrouwbare maten worden ontleend. De Dienst voor het kadaster en de openbare registers behoudt zich de intellectuele eigendomsrechten voor, waaronder het auteursrecht en het databankenrecht.

